




Общий план бани

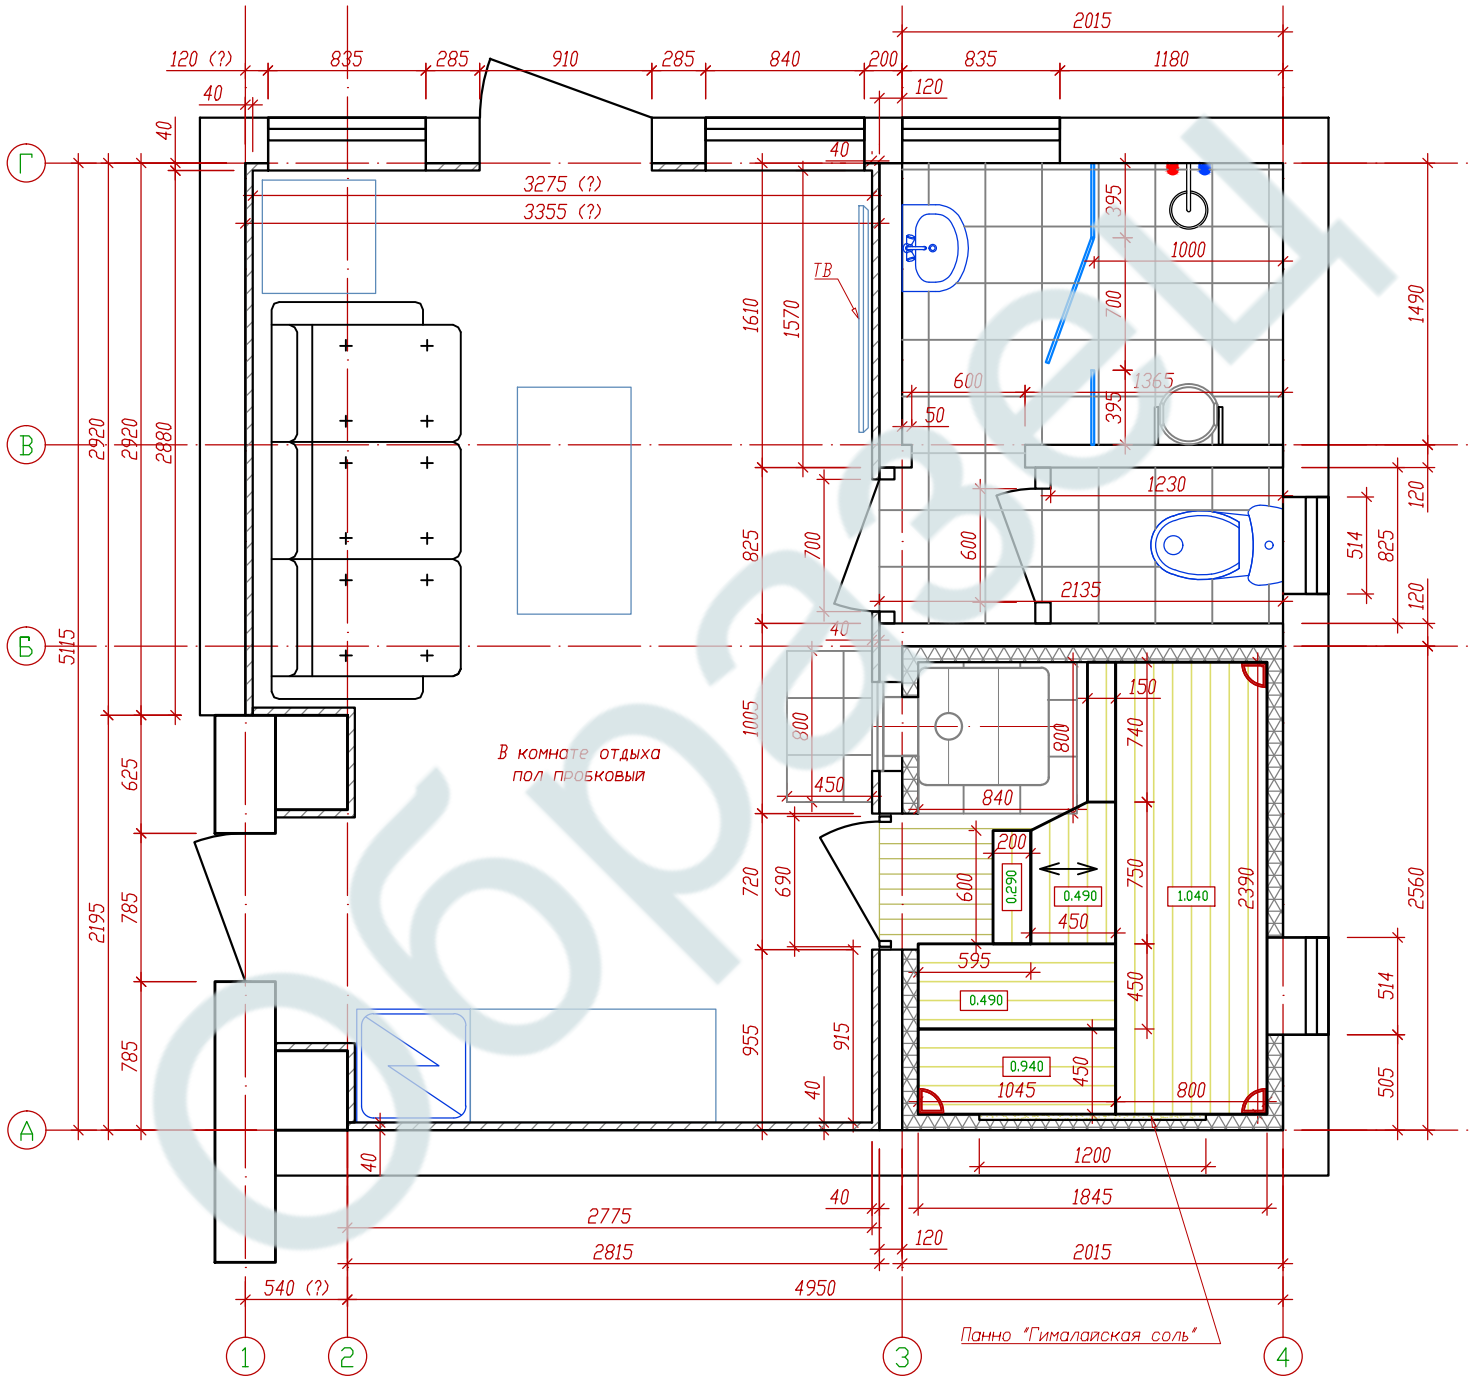

План парной

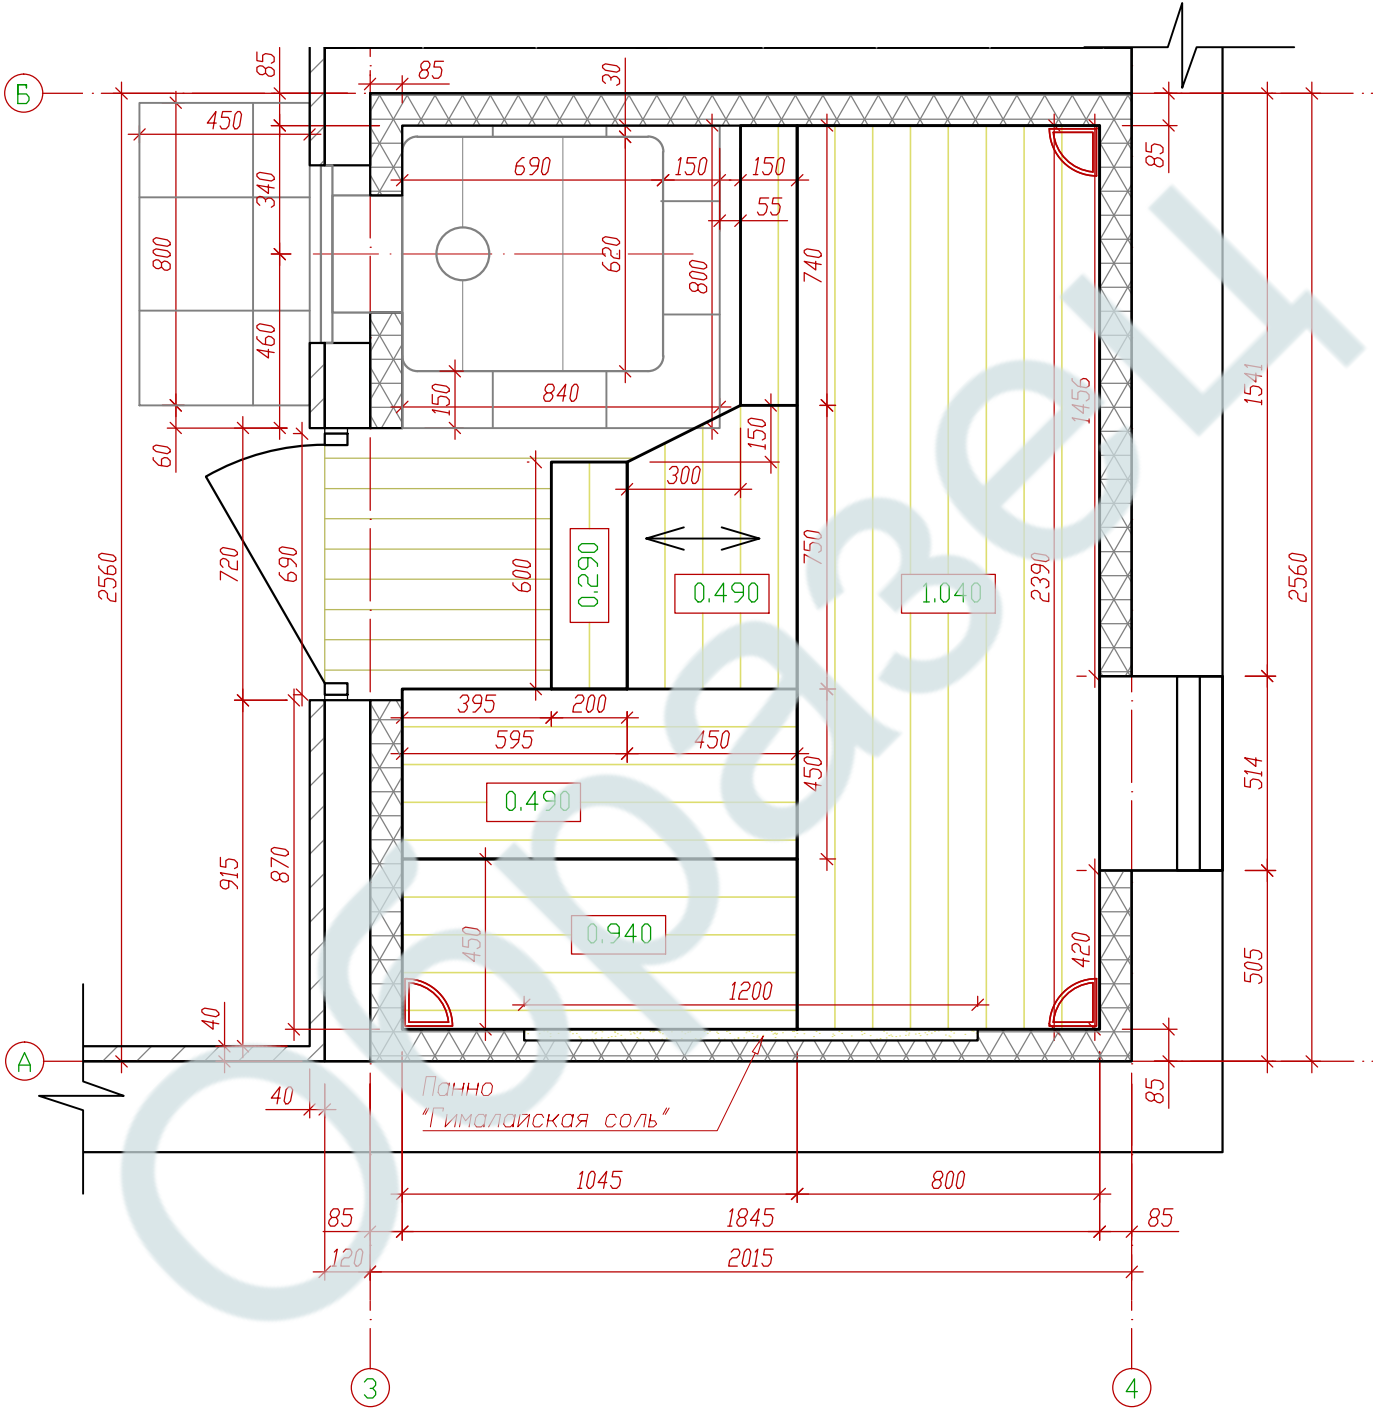


Комната отдыха

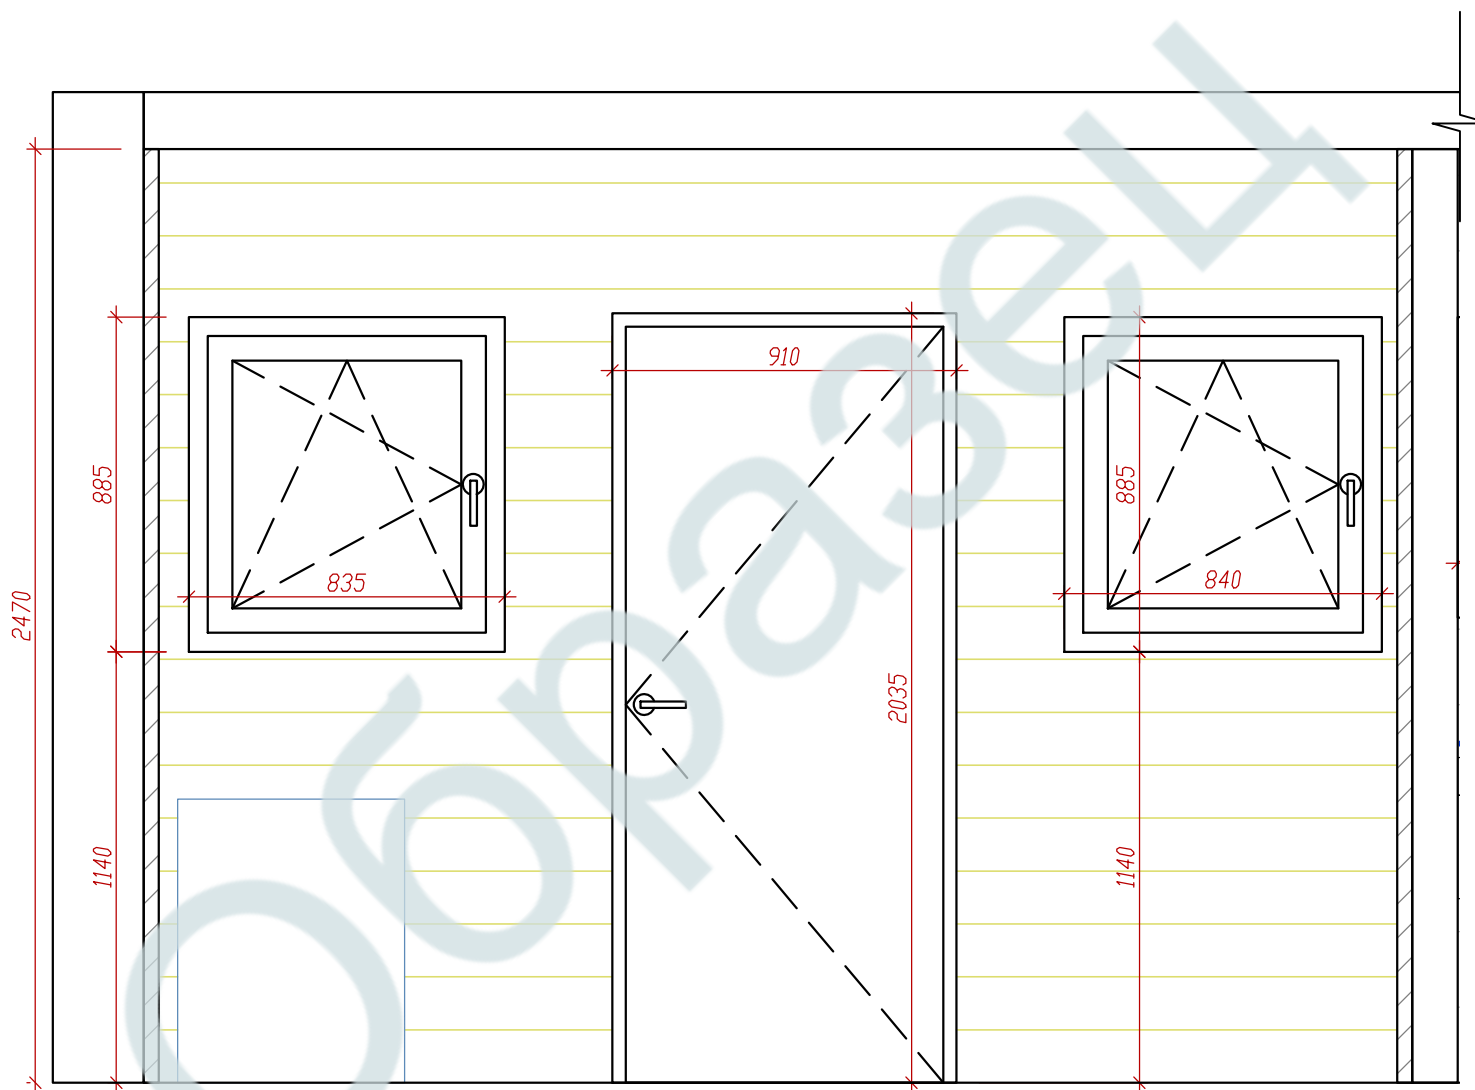


Развертка стены 1-3 вдоль оси Г

Комната отдыха

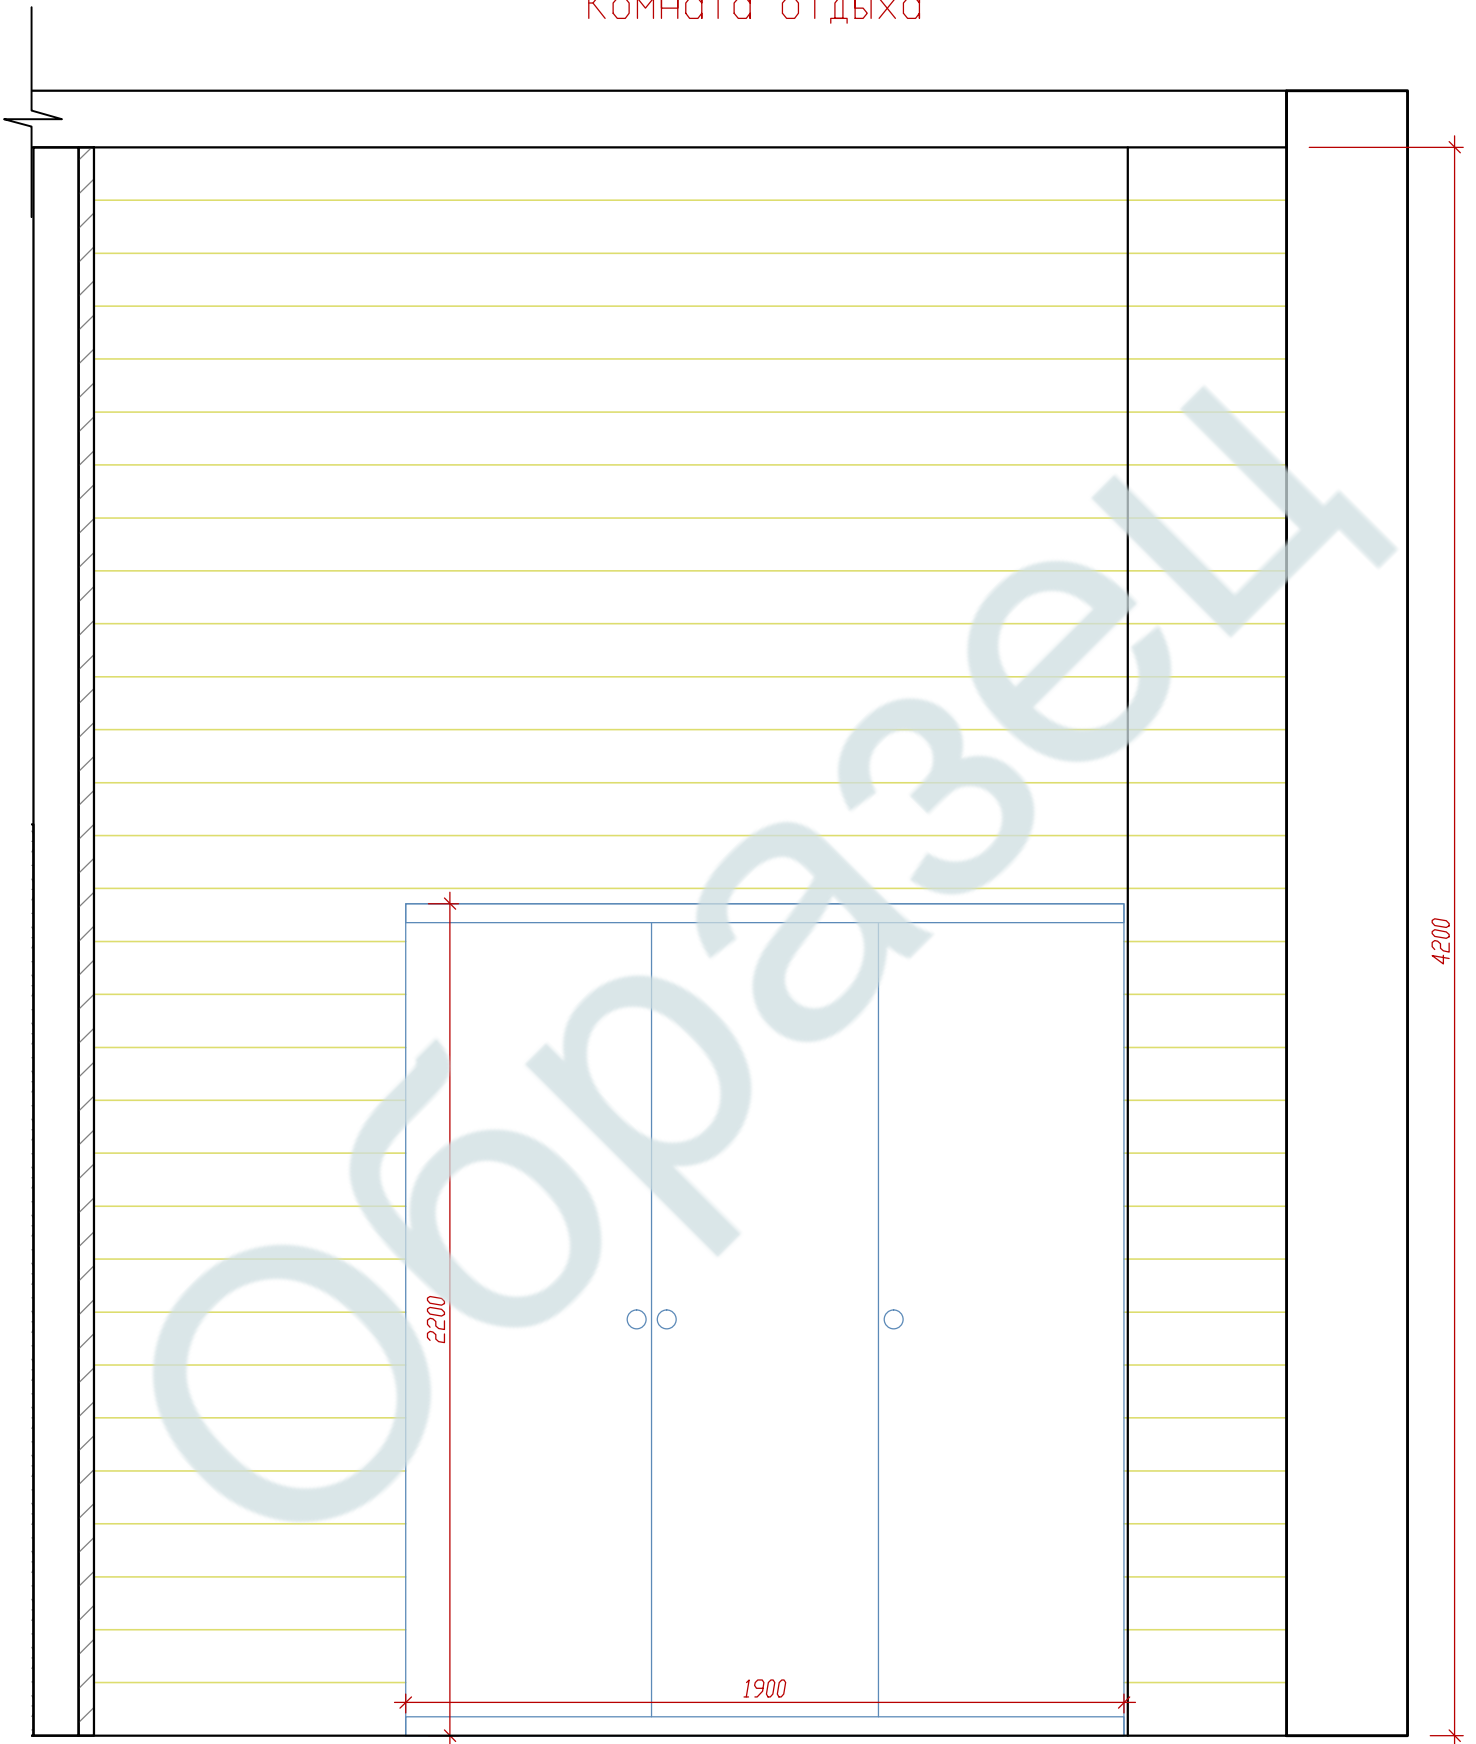


Развертка стены 3-1 вдоль оси А

Комната отдыха

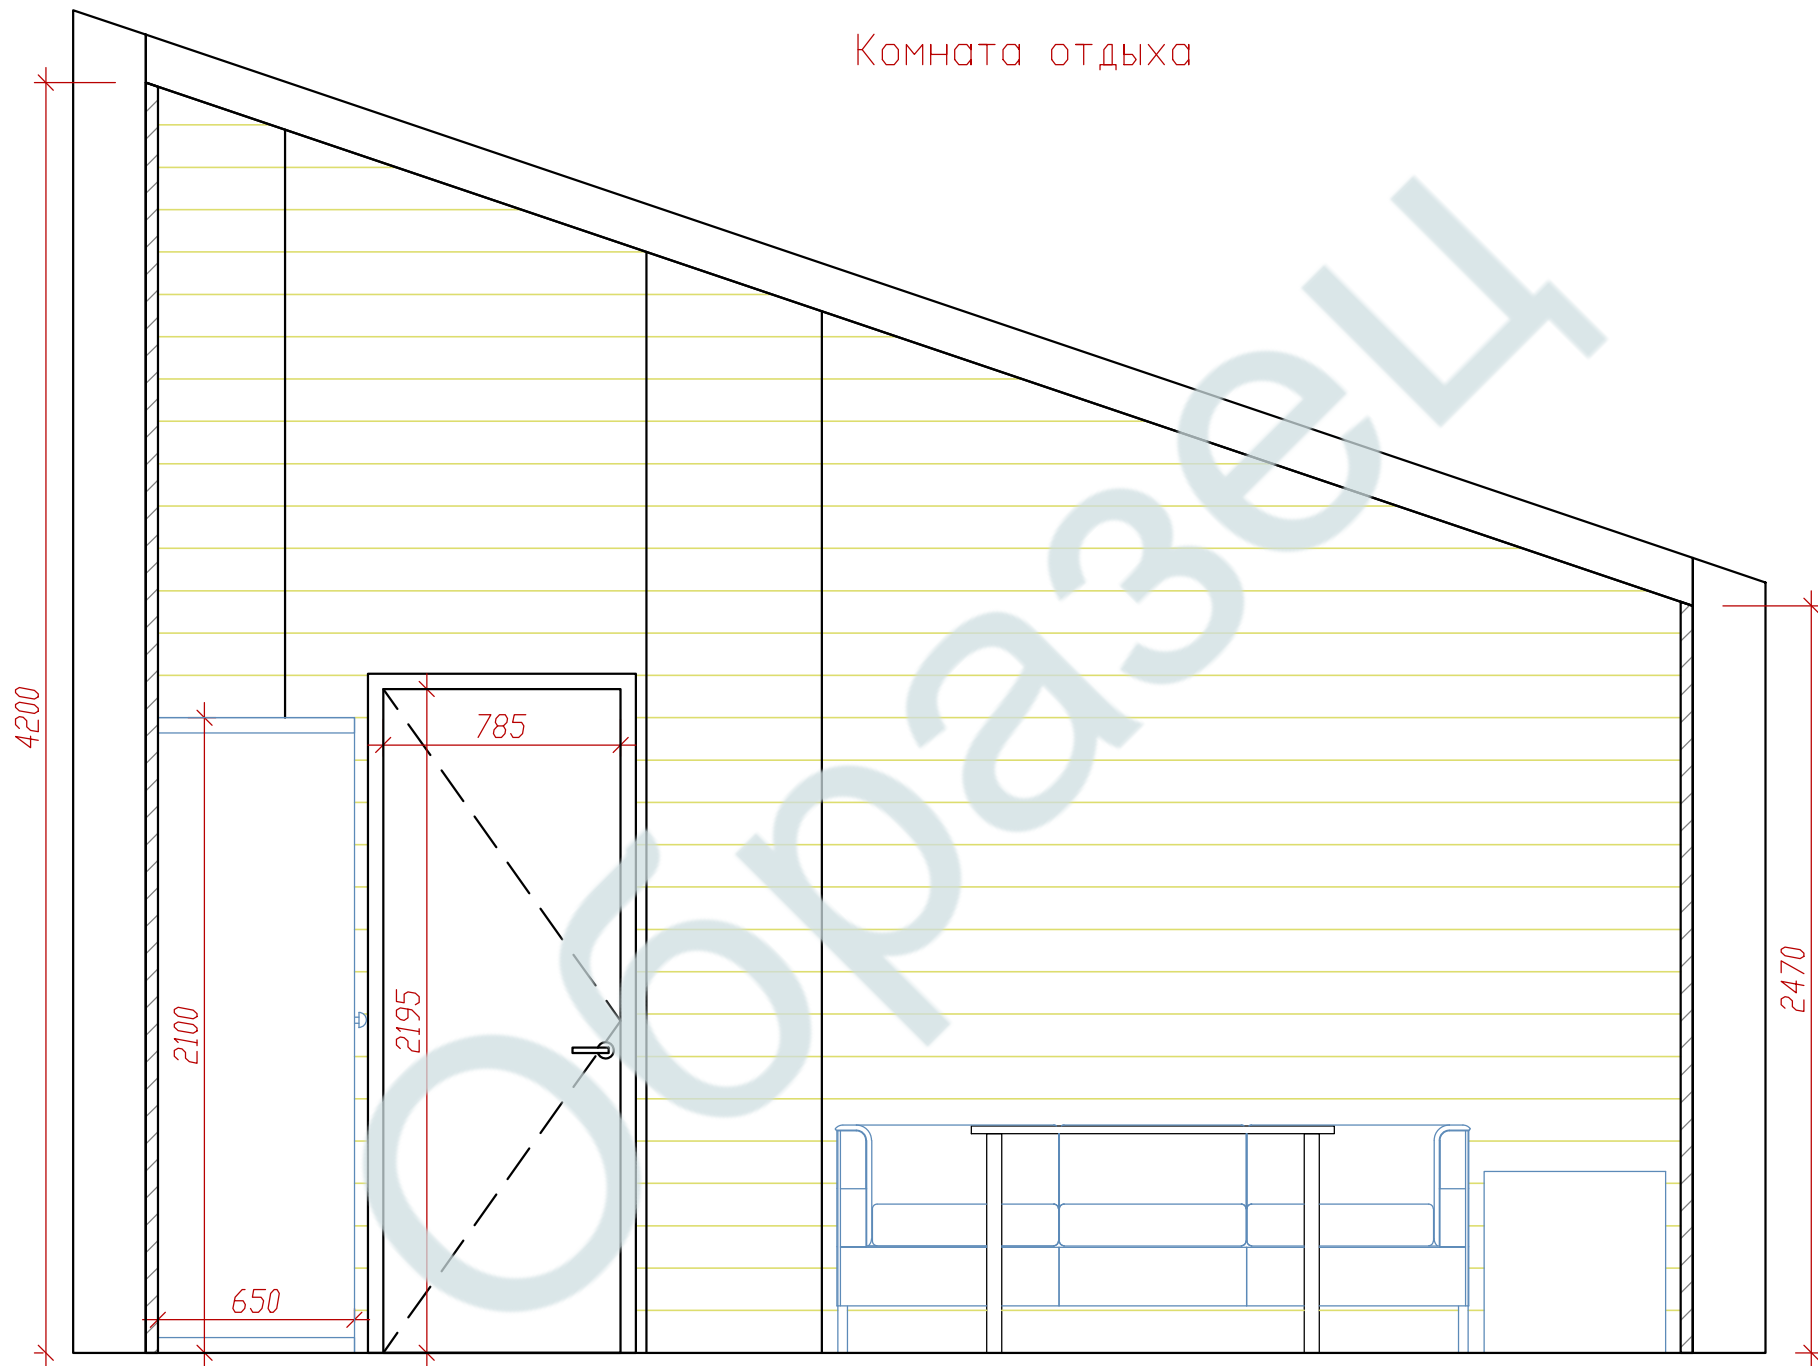

Развертка стены А-Г 2 вдоль оси А


Комната отдыха

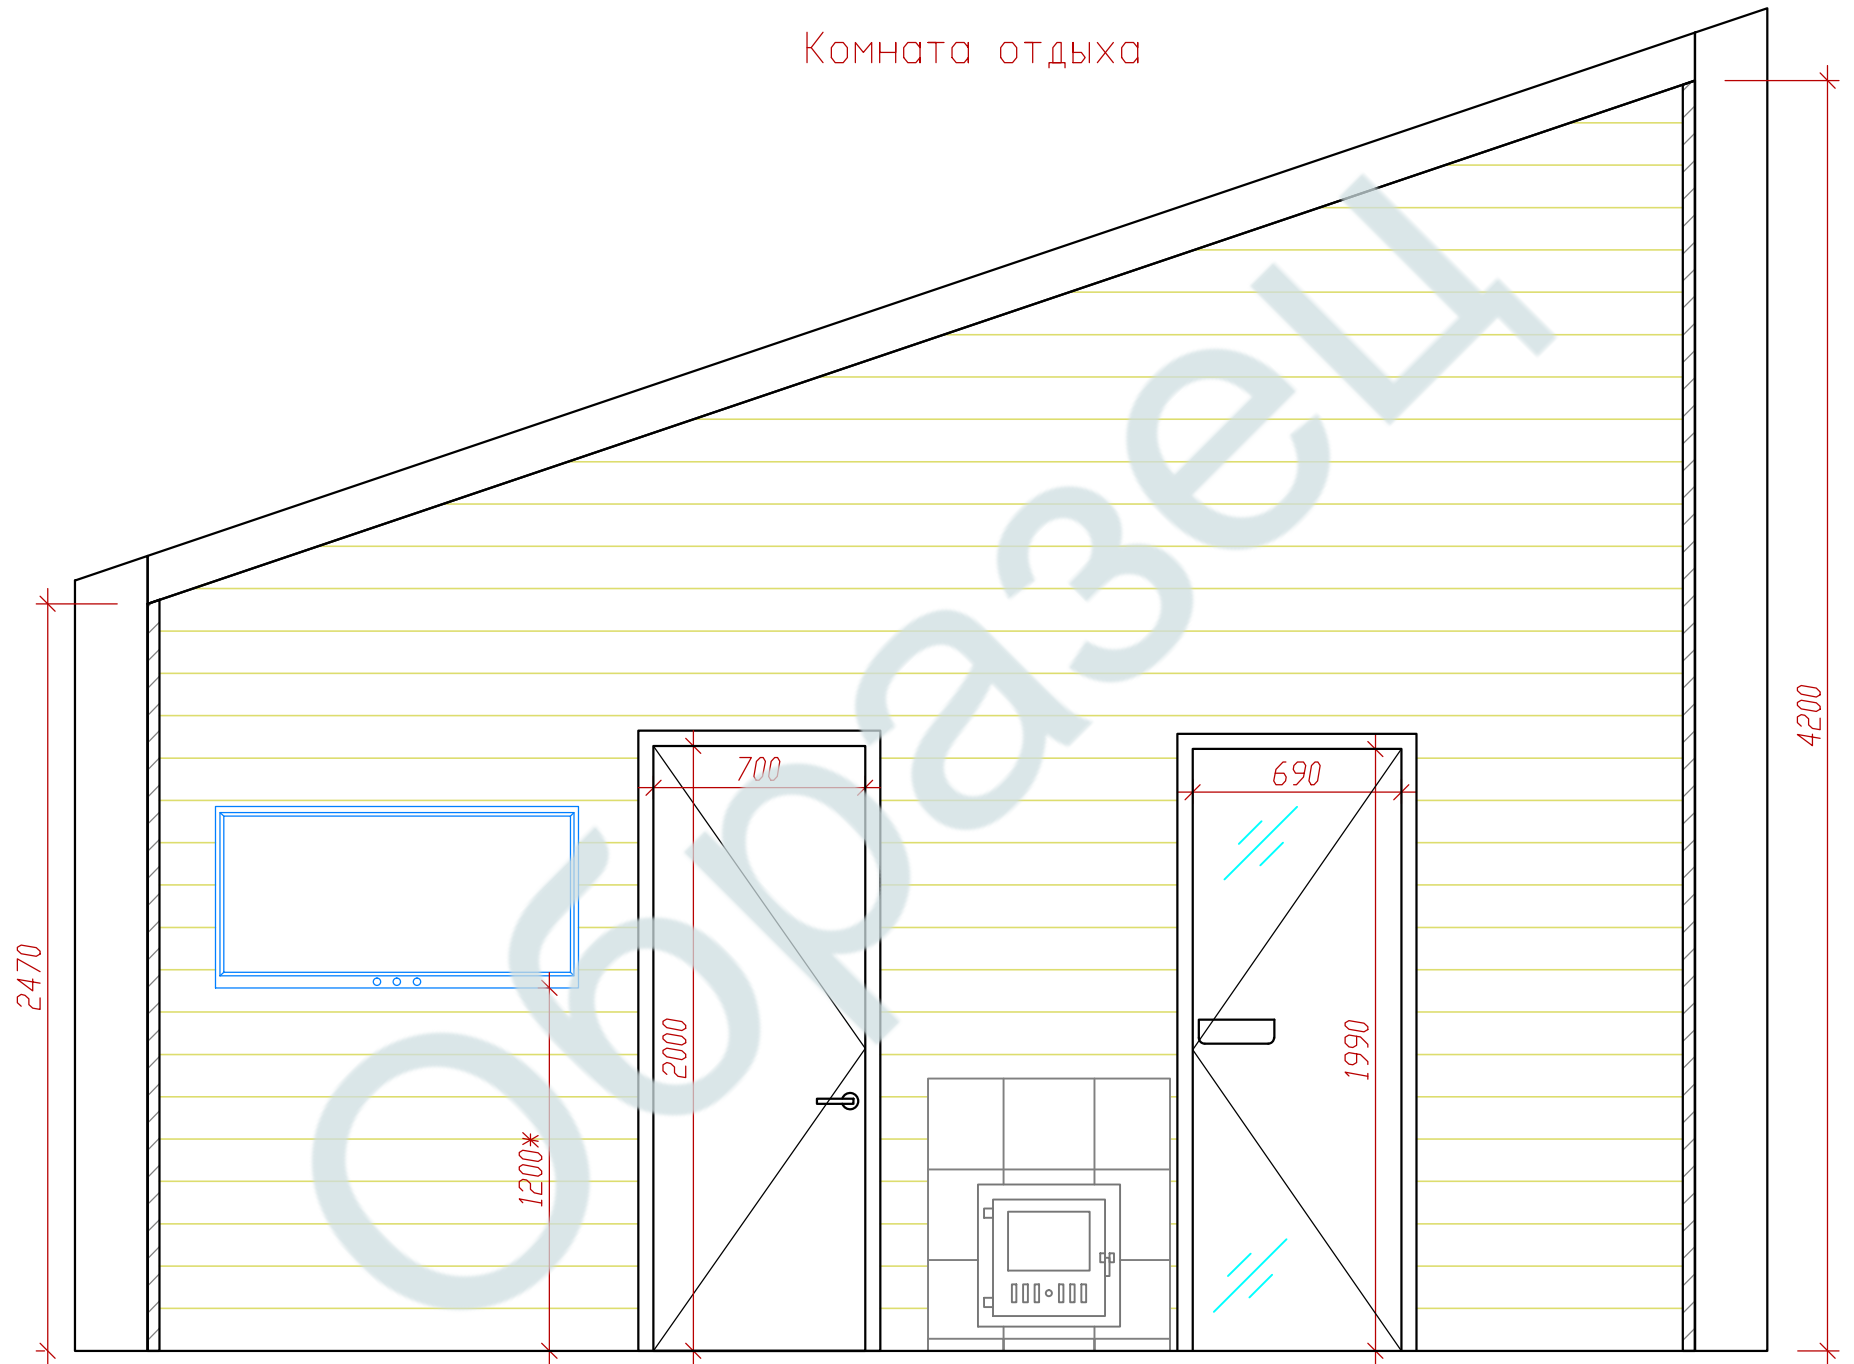

Развертка стены Г-А 2 вдоль оси 3


* - ориентировочный размер

Душевая

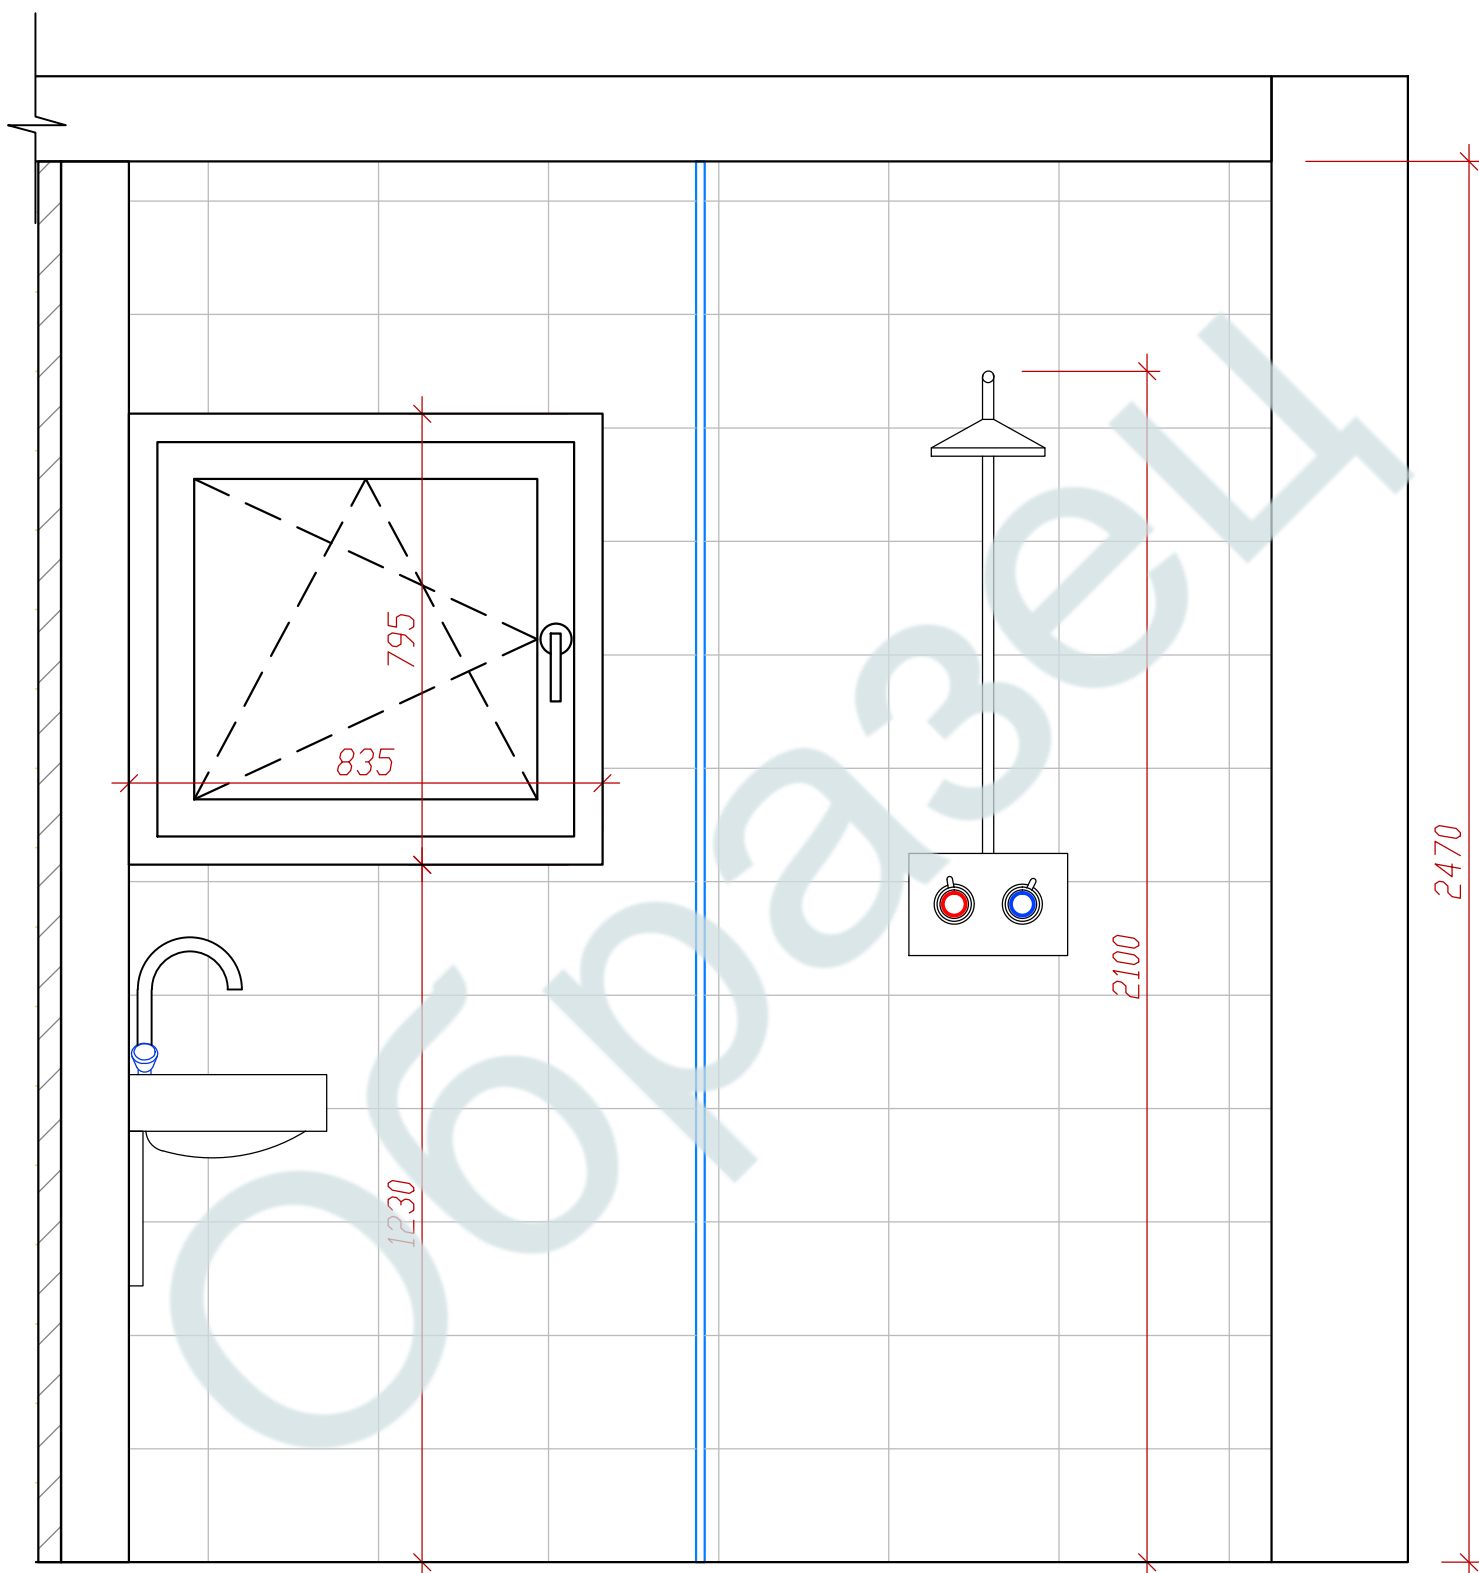


Развертка стены 3-4 вдоль оси Г

Душевая

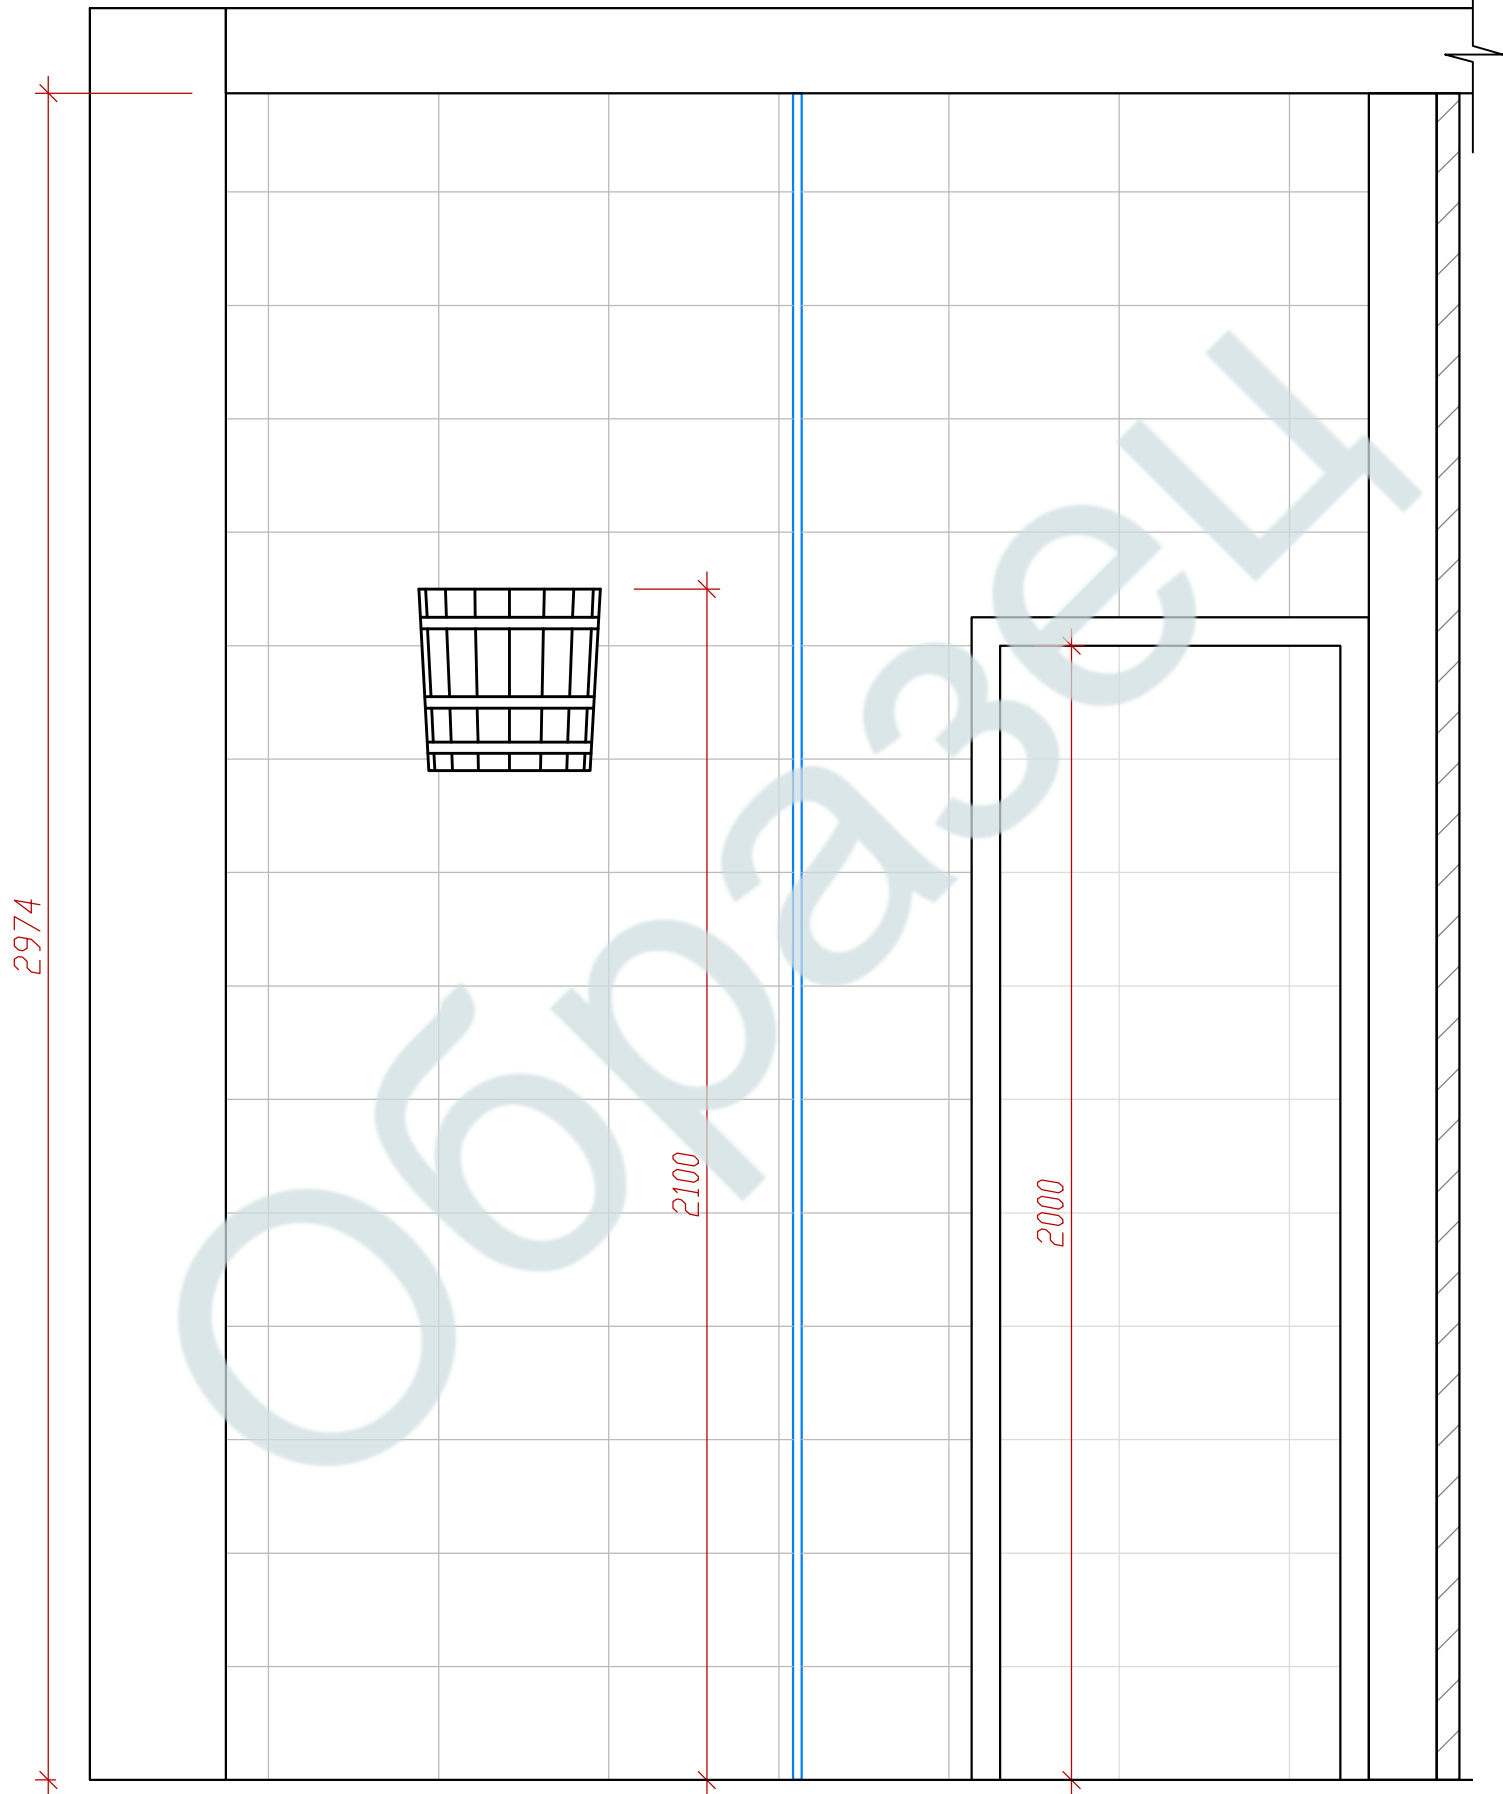


Развертка стены 4-3 вдоль оси В

Душевая

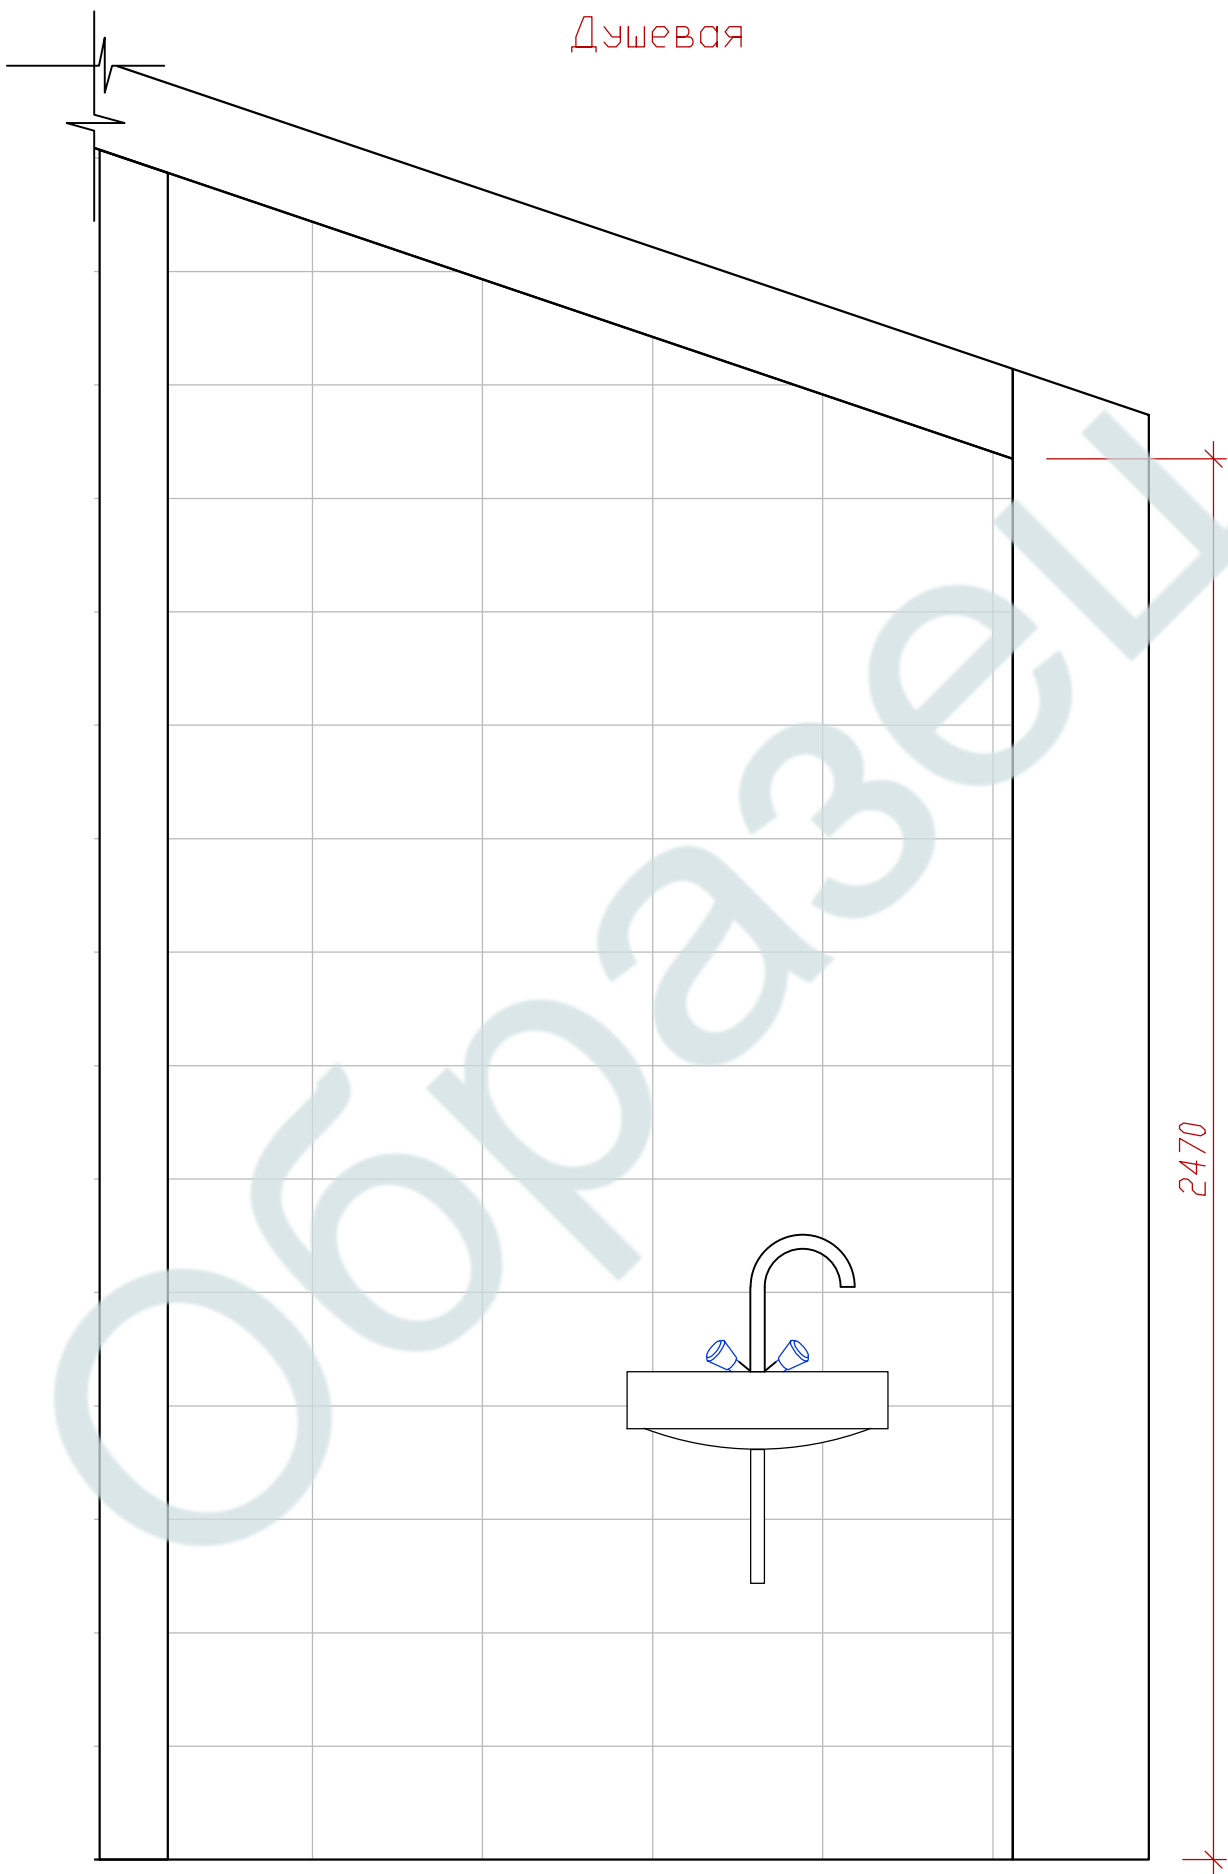


Развертка стены В-Г вдоль оси 3

Душевая

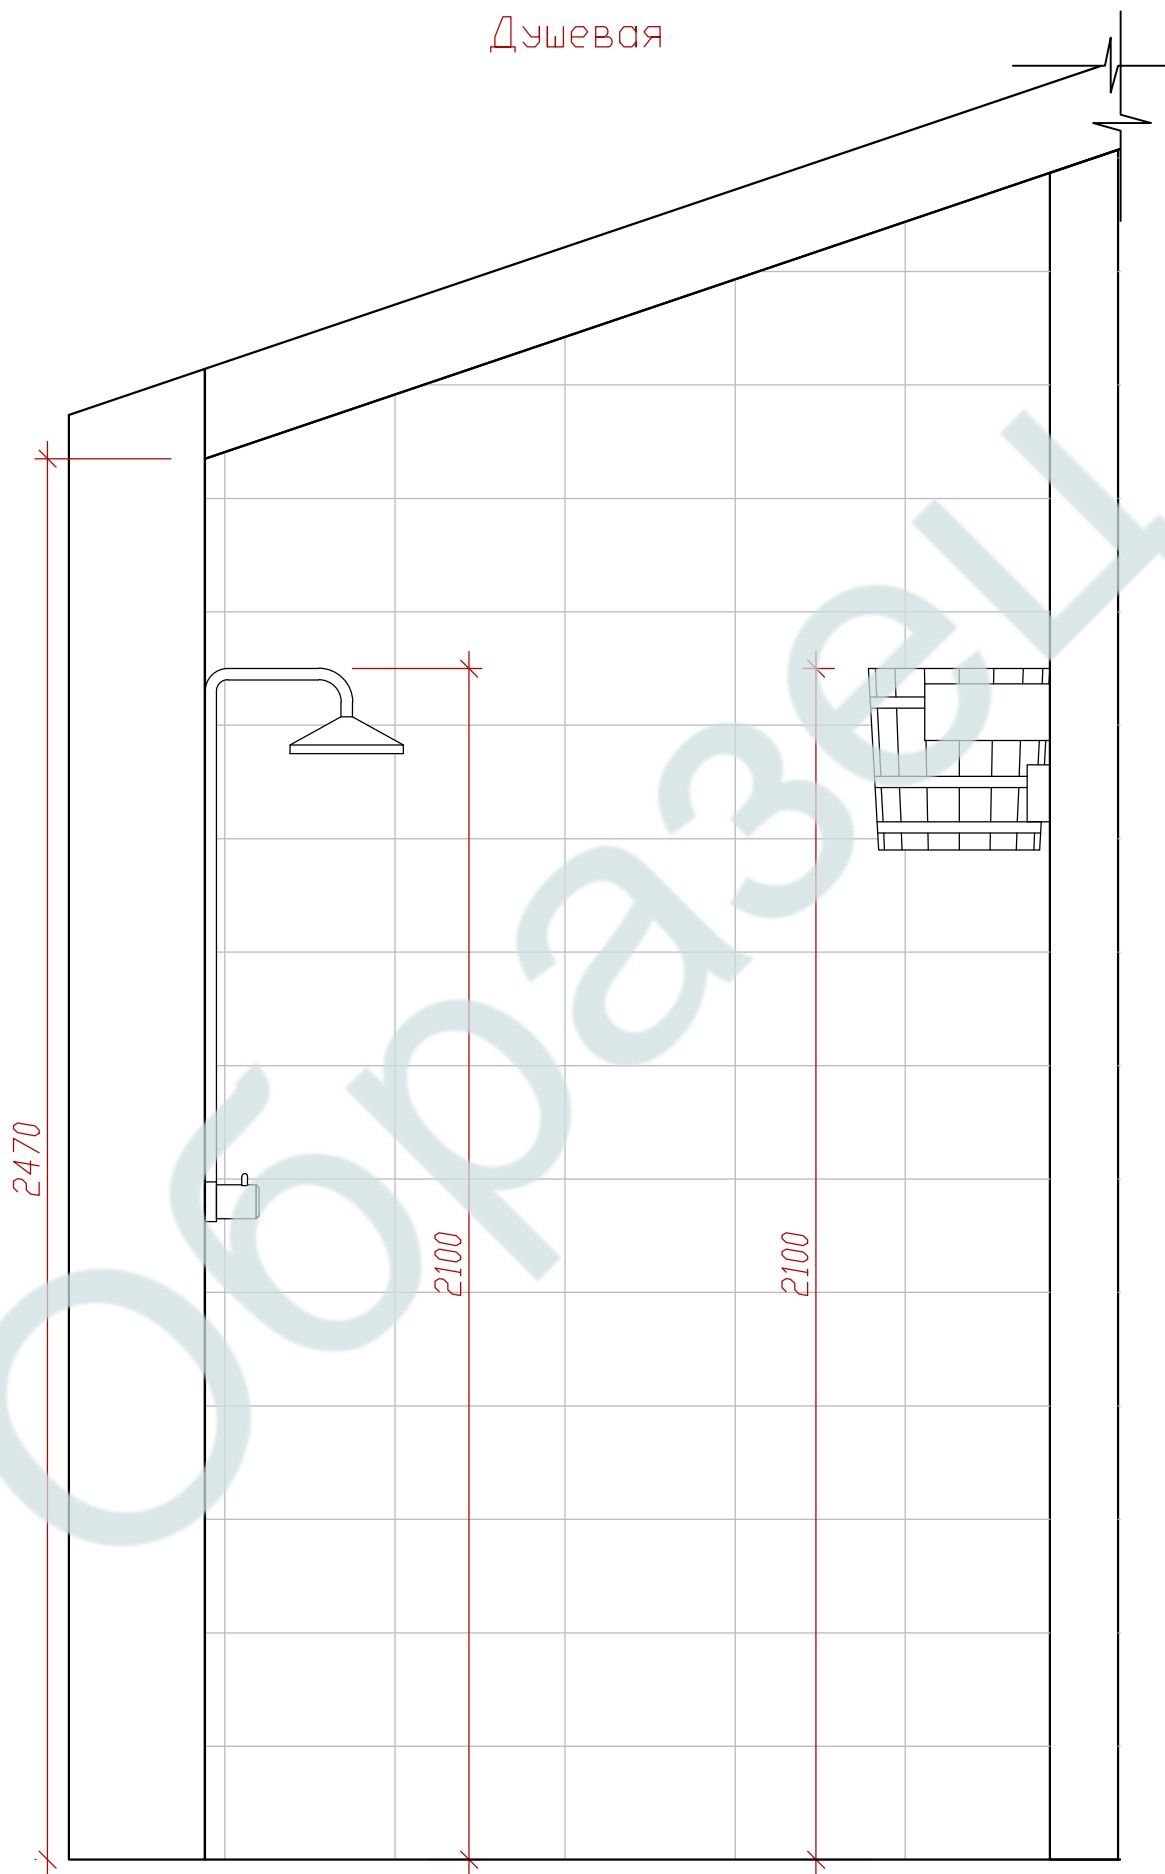

Развертка стены Г-В вдоль оси 4


Санузел

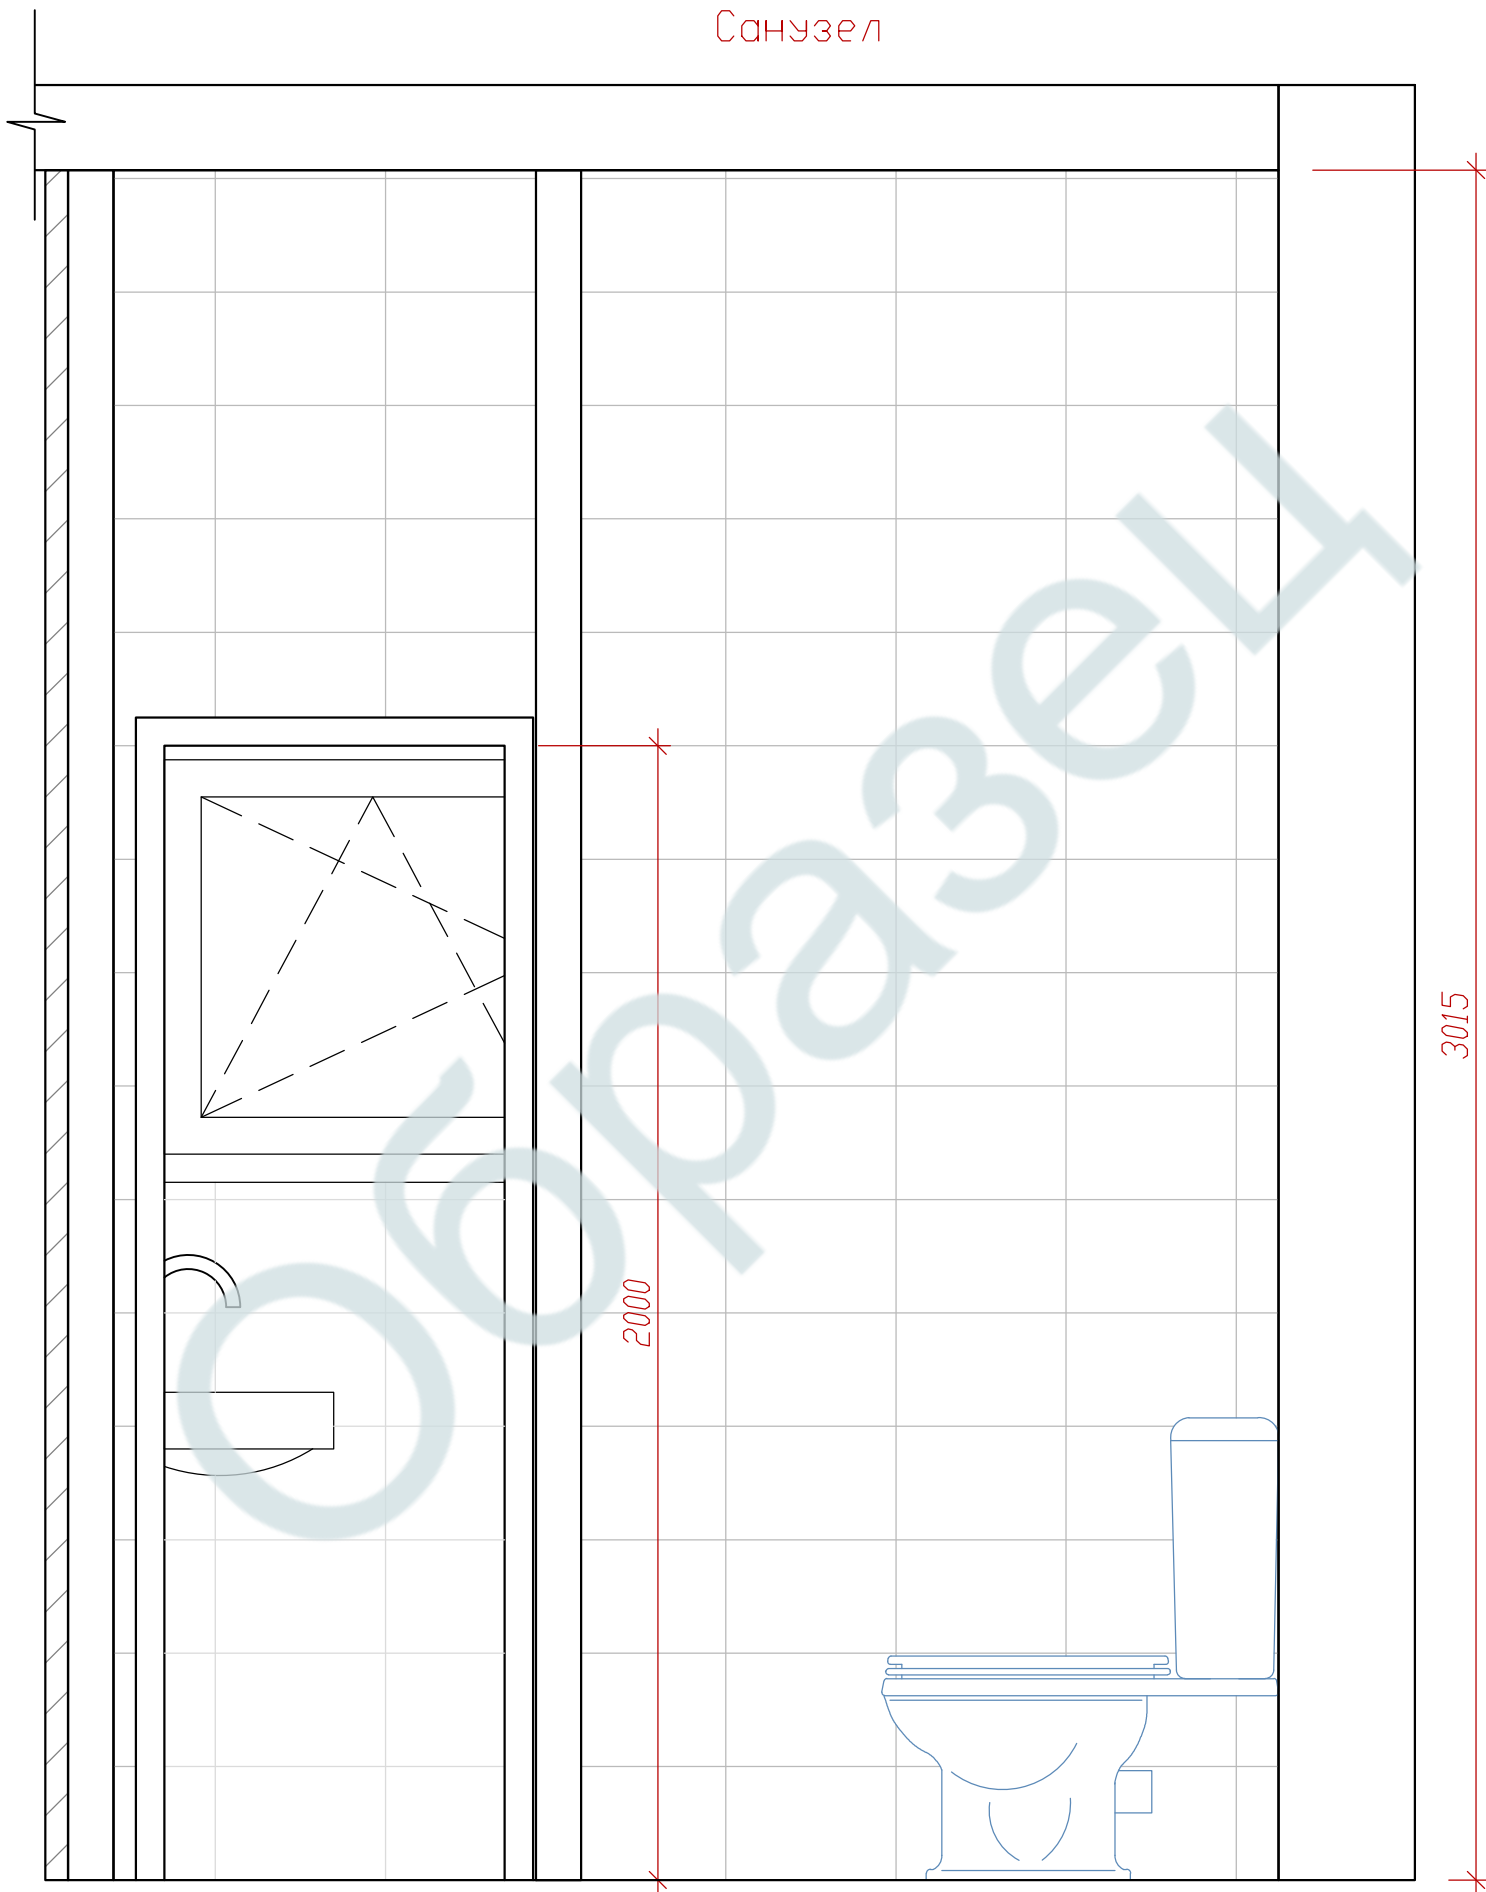

Развертка стены 3-4 вдоль оси В


Санузел. Развертка стены 4-3 вдоль оси Б

3294

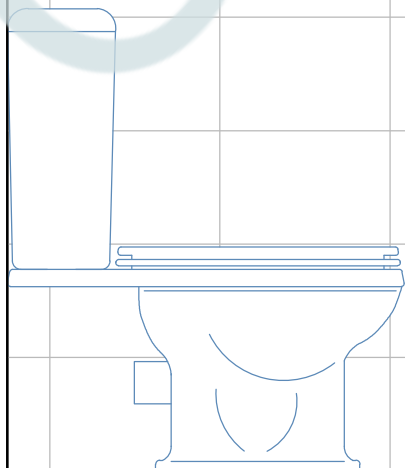


Санузел


Развертка стены В-В
вдоль оси 3

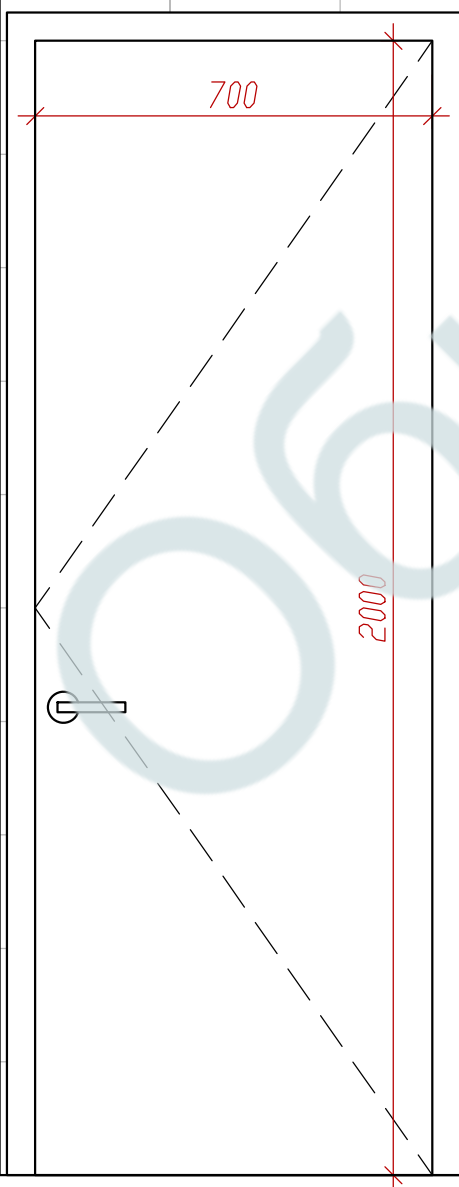

Развертка стены В-В
вдоль оси 4

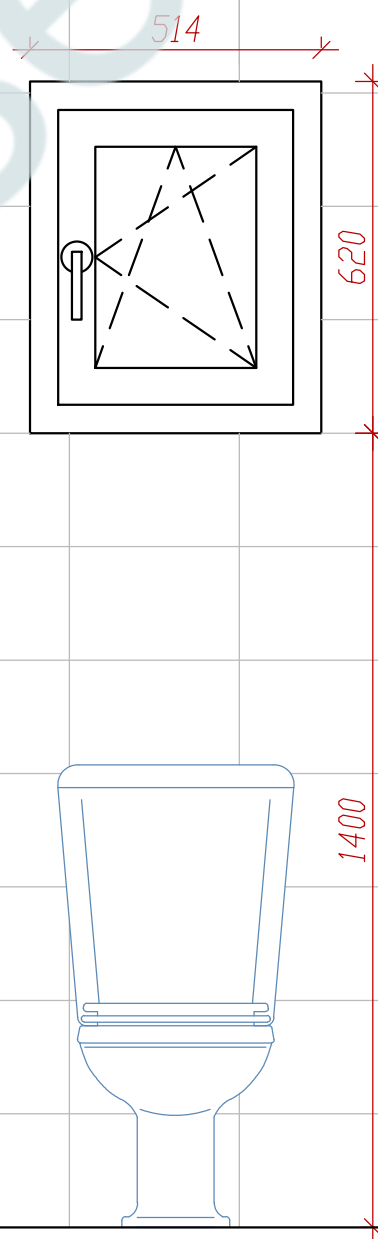


Парная

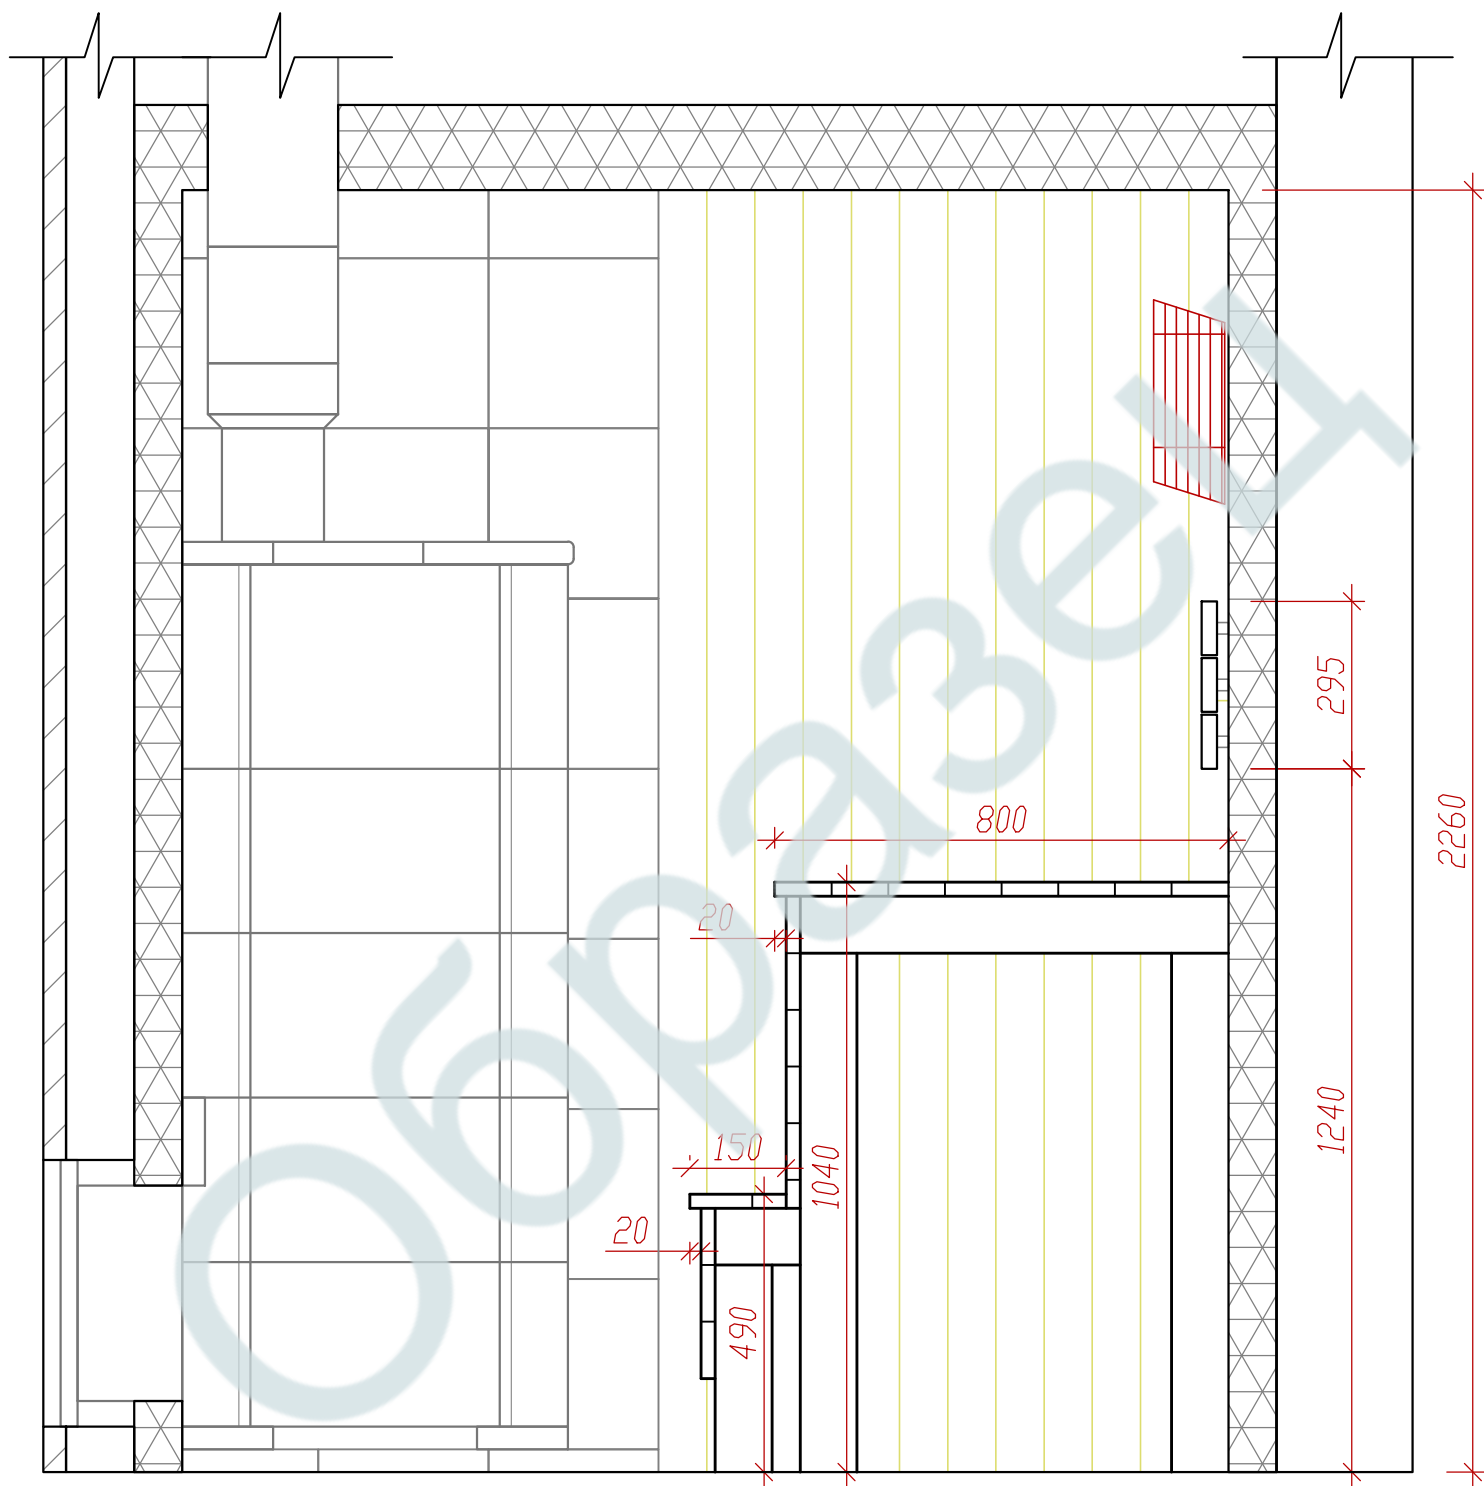

Развертка стены 3-4 вдоль оси Б

Высота светильников подбирается индивидуально


Парная

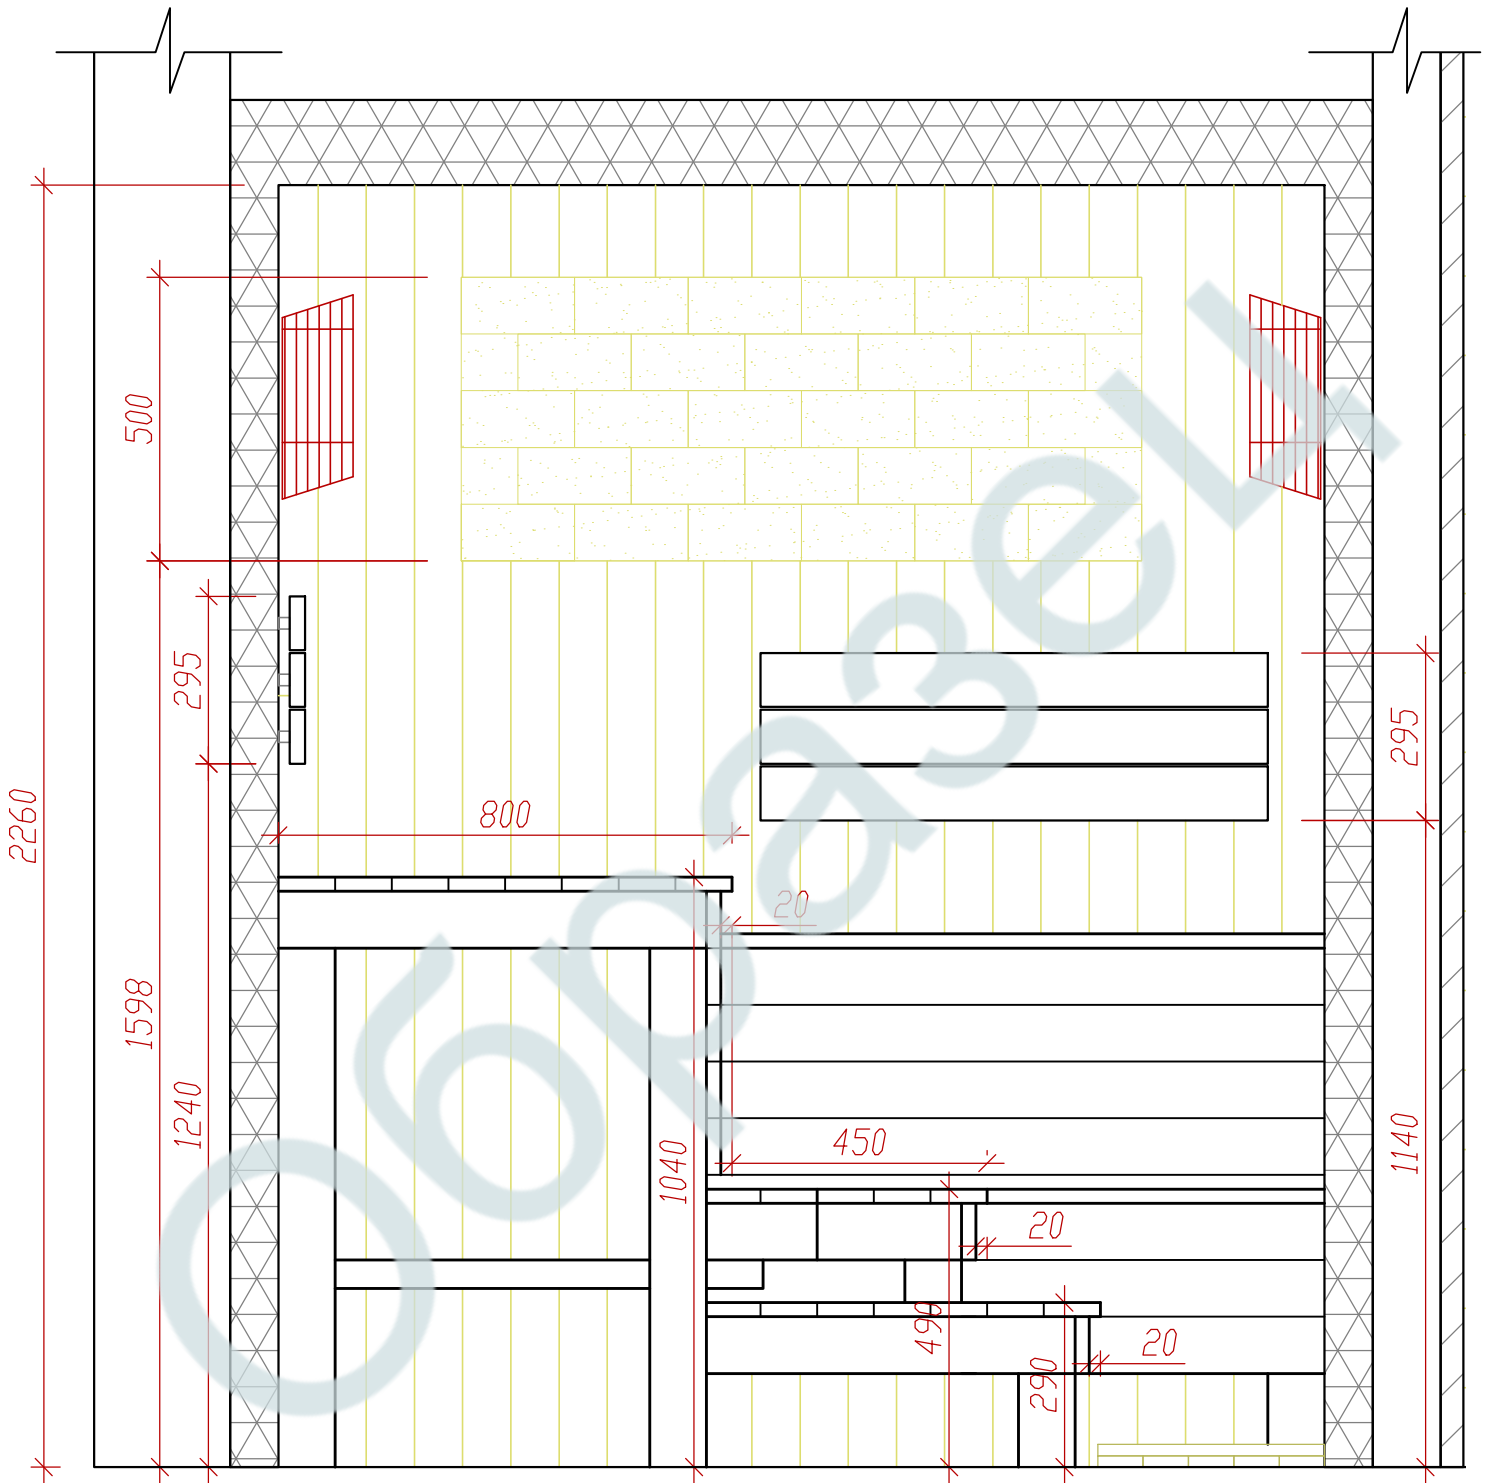

Развертка стены 4-3 вдоль оси А


Высота светильников подбирается индивидуально

Парная. Развертка стены А-В вдоль оси 3

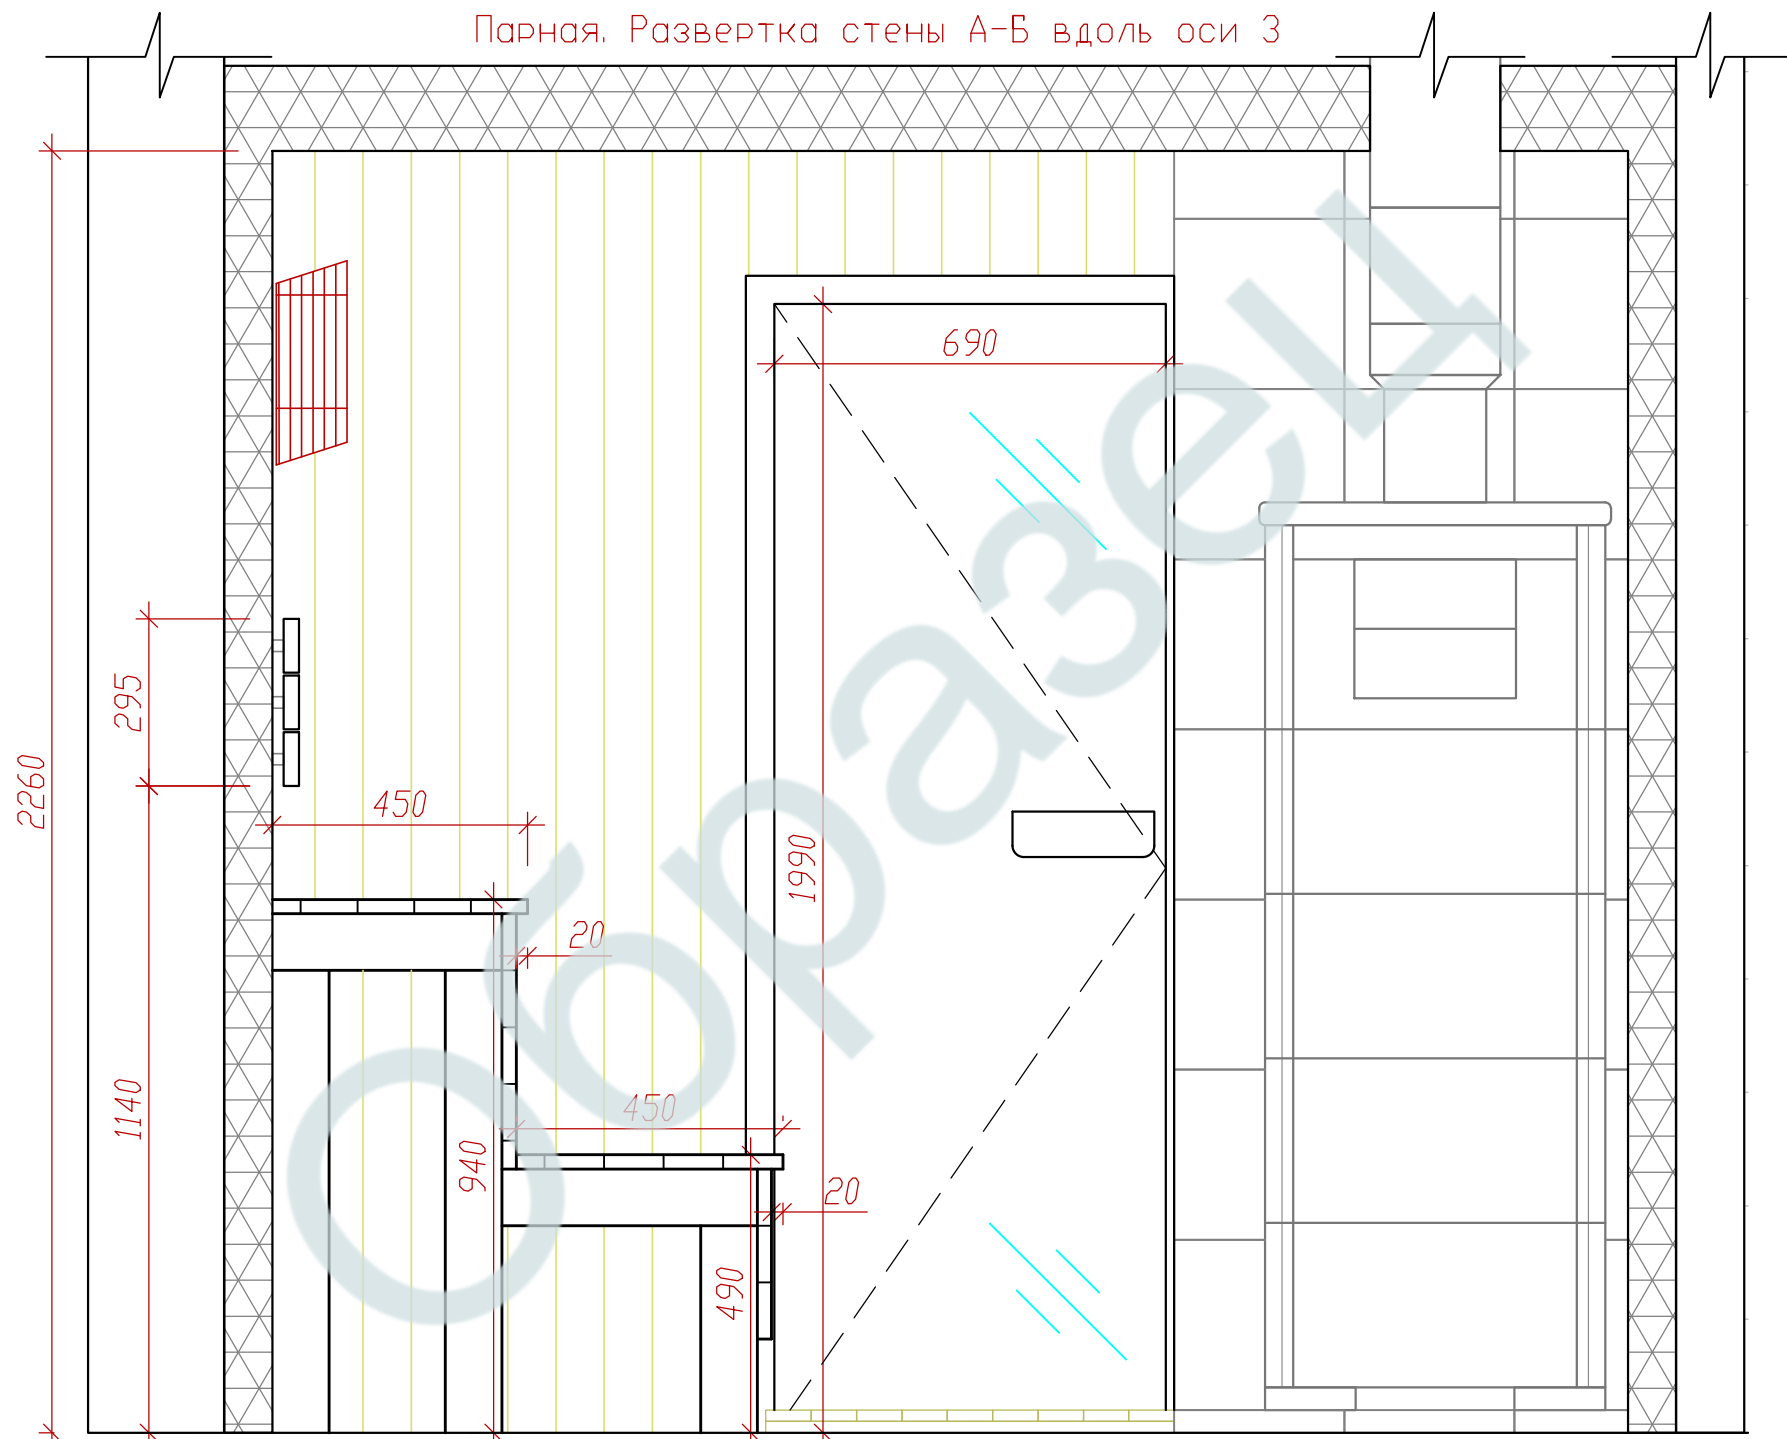

Высота светильников подбирается индивидуально

Парная. Развертка стены Б-А вдоль оси 4

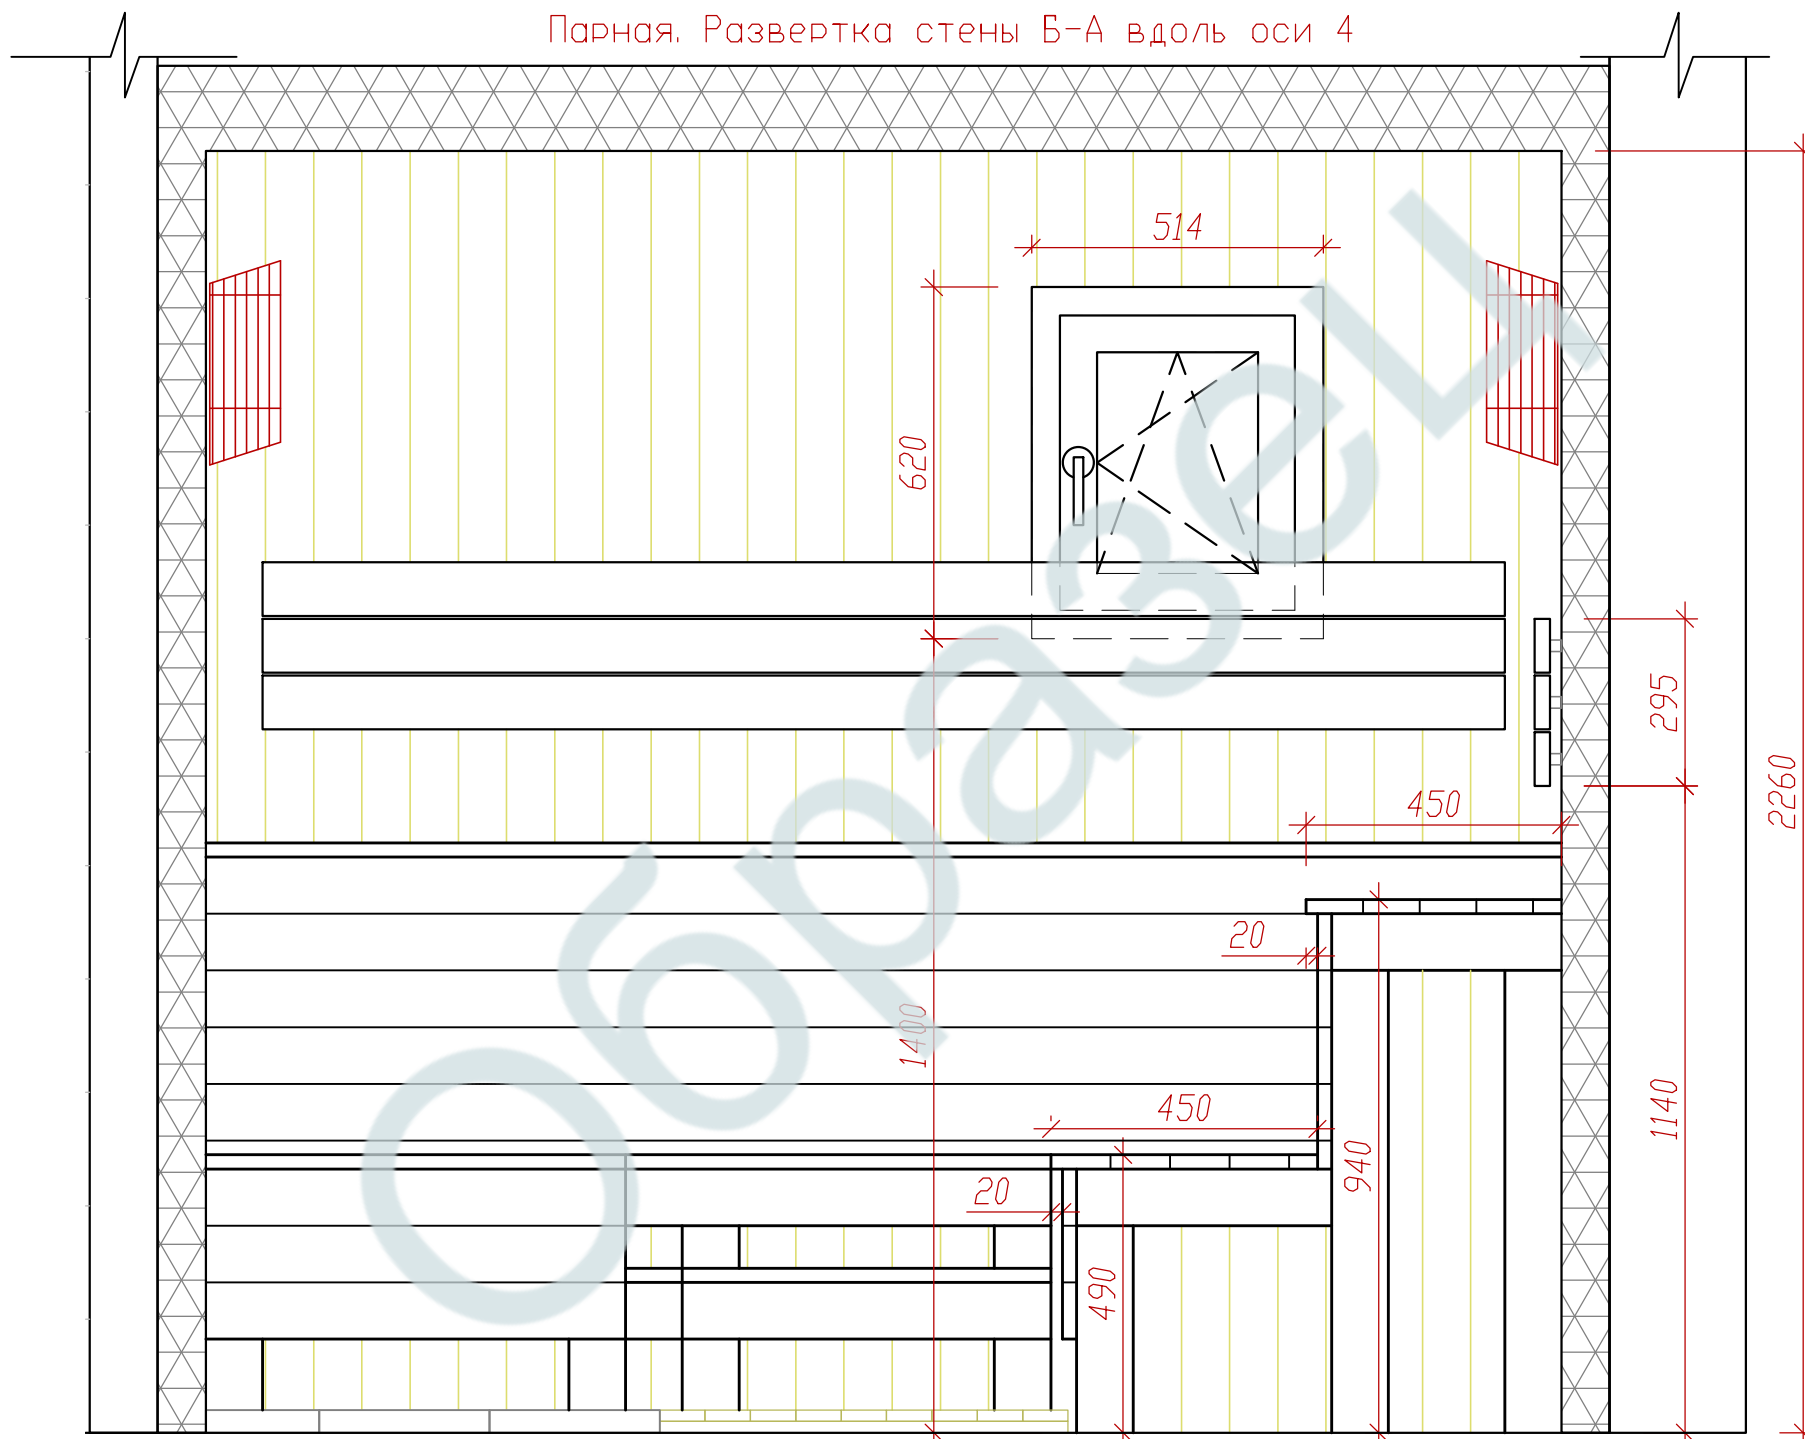

Высота светильников подбирается индивидуально